







# ΕΦΗΜΕΡΙΣ ΤΗΣ ΚΥΒΕΡΝΗΣΕΩΣ

## ΤΗΣ ΕΛΛΗΝΙΚΗΣ ΔΗΜΟΚΡΑΤΙΑΣ

ΤΕΥΧΟΣ ΤΕΤΑΡΤΟ **Αρ. Φύλλου 124**

19 Φεβρουαρίου 2002


ΠΕΡΙΕΧΟΜΕΝΑ

ΑΠΟΦΑΣΕΙΣ



## ΑΠΟΦΑΣΕΙΣ

Αριθ. 1001132/81/Β0010 (1)

Καθορισμός ορίων αιγιαλού και παραλίας στη νήσο ΚΥΡΑ Αίγινας Ν. Πειραιά.

**Ο ΥΠΟΥΡΓΟΣ ΟΙΚΟΝΟΜΙΚΩΝ**

Έχοντας υπόψη:

1. Τις διατάξεις της παρ. 2 του άρθρου 34 του Ν. 2971/2001 περί αιγιαλού και παραλίας, σύμφωνα με τις οποίες οι εκκρεμείς υποθέσεις που αφορούν τον καθορισμό αιγιαλού και παραλίας εξακολουθούν να διέπονται από τις ισχύουσες μέχρι την έναρξη ισχύος του νόμου αυτού διατάξεις.

2. Τις διατάξεις του Π.Δ. 551/88 «Οργάνωση Νομαρχιών - Οργάνωση Οικονομικών Υπηρεσιών» (ΦΕΚ 259 τ.Α΄).

3. Τις διατάξεις του άρθρου 100 του Π.Δ. 284/88.

4. Τις διατάξεις του Ν. 2218/94 «περί ίδρυσης Νομαρχιακής Αυτοδιοίκησης κ.λ.π.» (ΦΕΚ 90 τ.Α΄).

5. Τις διατάξεις του άρθρου 14 του Ν. 2399/96 «Υλοποίηση της εισοδηματικής πολιτικής έτους 1996 για μισθούς και συντάξεις και άλλες διατάξεις» (ΦΕΚ 90 τ.Α'), με το οποίο καταργήθηκαν οι θέσεις των Περιφερειακών Διευθυντών και οι αρμοδιότητες τους περιήλθαν στο Γενικό Γραμματέα Περιφέρειας.

6. Τις διατάξεις των παρ. 2 και 6 του άρθρου 1 του Ν. 2503/97 «Διοίκηση, Οργάνωση, Στελέχωση της Περιφέρειας, ρύθμιση θεμάτων για την Τοπική Αυτοδιοίκηση και άλλες διατάξεις» (ΦΕΚ 107 τ.Α΄) σύμφωνα με τις οποίες οι Περιφερειακές Υπηρεσίες του Υπουργείου Οικονομικών που συγκροτούσαν την Περιφερειακή Διοίκηση του Νομού ή Νομαρχίας δεν υπήχθησαν στην ενιαία οργανική μονάδα της Περιφέρειας, ούτε καταργήθηκαν, αλλά αποτελούν από 1.9.1997 Υπηρεσίες του Υπουργείου Οικονομικών.

7. Το 28975/31.7.1997 έγγραφο της Δ/νσης Διοίκησης του Υπ. Εσωτερικών, Δημ. Διοίκησης και Αποκέντρωσης, σύμφωνα με το οποίο οι αρμοδιότητες του Γενικού Γραμματέα της Περιφέρειας σε θέματα Υπηρεσιών του Υπ. Οικονομικών μεταφέρονται από 1.9.1997 στον Υπουργό Οικονομικών.

8. Την 1100383/1330/Α0006/31.10.2001 (ΦΕΚ 1485 τ.Β΄/ 31.10.2001) κοινή απόφαση των Πρωθυπουργού και Υπουργού Οικονομικών, περί καθορισμού αρμοδιοτήτων των Υφυπουργών Οικονομικών.

9. Την 1115093/1378/Α0006/17.12.2001 (ΦΕΚ 1720 τ.Β΄/ 21.12.01) απόφαση του Υφυπουργού Οικονομικών, περί μεταβίβασης αρμοδιοτήτων στους Γενικούς Γραμματείς, στους Γενικούς Διευθυντές κ.λπ. του Υπ. Οικονομικών.

10. Την από 17.7.2001 έκθεση της Επιτροπής καθορισμού των ορίων αιγιαλού και παραλίας στη νήσο «Κυρά» Αίγινας Ν. Πειραιώς και το από Μάρτιο 2000 τοπογραφικό διάγραμμα που συντάχθηκε από τον Γεώργιο Παγουρόπουλο σε δύο (2) πινακίδες.

11. Το Φ.544.5/914/01/Σ.1484/26.11.2001 έγγραφο του Γενικού Επιτελείου Ναυτικού, αποφασίζουμε:

Επικυρώνουμε την από 17.7.2001 έκθεση της κατά το άρθρο 100 του Π.Δ. 284/88 αρμόδιας Επιτροπής περί χάραξης των ορίων αιγιαλού και παραλίας στη νήσο Κυρά Αίγινας Ν. Πειραιώς, καθώς επίσης και το από Μάρτιο 2000 τοπογραφικό διάγραμμα κλίμακας 1:1000 που συντάχθηκε από τον Γεώργιο Παγουρόπουλο σε δύο (2) πινακίδες και θεωρήθηκε την 1.12.2000 από το Δ/ντή Τεχνικών Υπηρεσιών Νομαρχιακής Αυτοδιοίκησης Πειραιώς, Σταύρο Κωστόπουλο, σύμφωνα με το άρθρο 20 του Ν. 719/77.

Στο τοπογραφικό αυτό διάγραμμα καθορίστηκε η οριογραμμή του αιγιαλού με κόκκινη συνεχή πολυγωνική γραμμή, με στοιχεία 1,2,...............110, 111.

Η οριογραμμή της παραλίας με κίτρινη συνεχή πολυγωνική γραμμή, με στοιχεία 1', 2',........., 110', 111', παράλληλα προς την οριογραμμή του αιγιαλού σε απόσταση δέκα (10) μέτρων από αυτήν.

Η παρούσα απόφαση μαζί με την έκθεση της Επιτροπής

και το τοπογραφικό διάγραμμα, να δημοσιευθούν στην Εφημερίδα της Κυβερνήσεως.

Αθήνα, 22 Ιανουαρίου 2002

Με εντολή Υπουργού
Ο Γεν. Δ/ντής Δ.Π. & Εθν.Κληρ/των
ΣΠΥΡΟΣ ΣΤΑΘΗΣ

---

ΕΚΘΕΣΗ
ΕΠΙΤΡΟΠΗΣ ΚΑΘΟΡΙΣΜΟΥ ΤΩΝ ΟΡΙΩΝ
ΑΙΓΙΑΛΟΥ ΠΑΡΑΛΙΑΣ

Κοινή Υπουργική Απόφαση των Υπουργών Προεδρίας και Οικονομικών 0208/181/26.4.82

Για τον καθορισμό των ορίων Αιγιαλού - Παραλίας στην θέση Ν. Κυρά Αίγινας Νομού Πειραιά.

Στην Ν. Κυρά σήμερα την 17.7.2001 ημέρα Τρίτη, οι παρακάτω υπογράφοντες:

α) Πληθάκη Μαρία ΠΕ/Α, Αναπληρώτρια του Διευθυντή της Κτηματικής Υπηρεσίας Πειραιά, ως Πρόεδρος.

β) Μεγρέμης Χαράλαμπος, ΠΕ/Α' Πολιτικός μηχανικός της Κτηματικής Υπηρεσίας Πειραιά, ως Μέλος.

γ) Λεοντάρας Κων/νος Υπ/χος Λ.Σ., Διοικητής Λ/Χ Αίγινας ως Μέλος, που αποτελούμε την παραπάνω επιτροπή καθορισμού των ορίων Αιγιαλού - Παραλίας, δυνάμει της 0208/181/26.4.1982 (Φ.Ε.Κ. 214 τ.Β΄) κοινής Υπουργικής Απόφασης των Υπουργών Προεδρίας και Οικονομικών, καθώς και της 2208/4.4.2000 Απόφασης Προϊσταμένου Οικονομικής Επιθεώρησης Πειραιά «Περί συστάσεως επιτροπής καθορισμού των ορίων του Αιγιαλού», συγκληθείσα κατόπιν της με αριθμό 3960/5.7.2001 πρόσκλησης του Προέδρου της Επιτροπής, μεταβήκαμε σήμερα στις 17.7.2001 ημέρα Τρίτη και ώρα 10:00 π.μ. στην περιοχή Ν. Κυρά Αίγινας και αφού λάβαμε υπόψη:

1. Το τοπογραφικό διάγραμμα σε 2 πινακίδες, με κλίμακα 1:500 της περιοχής Ν. Κυρά Αίγινας που συντάχθηκε τον Μάρτιο 2000 από τον μηχανικό Παγουρόπουλο Γεώργιο.

2. Τις διατάξεις του Α.Ν. 2344/1940, όπως τροποποιήθηκε σήμερα, καθώς και τη σχετική Δικαστηριακή και Διοικητική Νομολογία.


3. Την μετά από επιτόπιο μετάβαση σχηματισθείσα αντίληψη, για το πλάτος της βρεχομένης ζώνης της ξηράς, αποφασίζει:

1. Καθορίζει επί του παραπάνω διαγράμματος την οριογραμμή του Αιγιαλού με ερυθρά συνεχή πολυγωνική γραμμή, με στοιχεία 1,2,... 110,111 της οποίας οι κορυφές καθορίζονται με συντεταγμένες του Κρατικού Δικτύου Γ.Υ.Σ.

2. Καθορίζει την οριογραμμή της παραλίας με κίτρινη συνεχή πολυγωνική γραμμή, με στοιχεία 1,2'...110',111' παράλληλα προς την οριογραμμή του Αιγιαλού, σε απόσταση 10 μέτρων από αυτήν επειδή θεωρείται απαραίτητη λόγω της φύσης της συνεχόμενης προς τον Αιγιαλό ξηράς και της αδυναμίας να εξυπηρετηθούν από τον Αιγιαλό οι σκοποί της παρ. 1 του άρθρου 7 του Α.Ν. 2344/1940 δηλαδή, ότι ο Αιγιαλός και η Παραλία εκτός του κυρίου και αρχικού προορισμού αυτών, που είναι η επικοινωνία από τη θάλασσα προς τη ξηρά και αντίθετα, δύνανται να χρησιμεύουν και γι' άλλους σκοπούς, δηλαδή συγκοινωνιακούς εξωραϊστικούς-τουριστικούς και λοιπούς κοινωφελείς, καθώς επίσης και για εκμετάλλευση προς όφελος του Δημοσίου.


Η Πρόεδρος
ΜΑΡΙΑ ΠΛΗΘΑΚΗ

Τα Μέλη
ΧΑΡΑΛ. ΜΕΓΡΕΜΗΣ ΚΩΝ/ΝΟΣ Π. ΛΕΟΝΤΑΡΑΣ

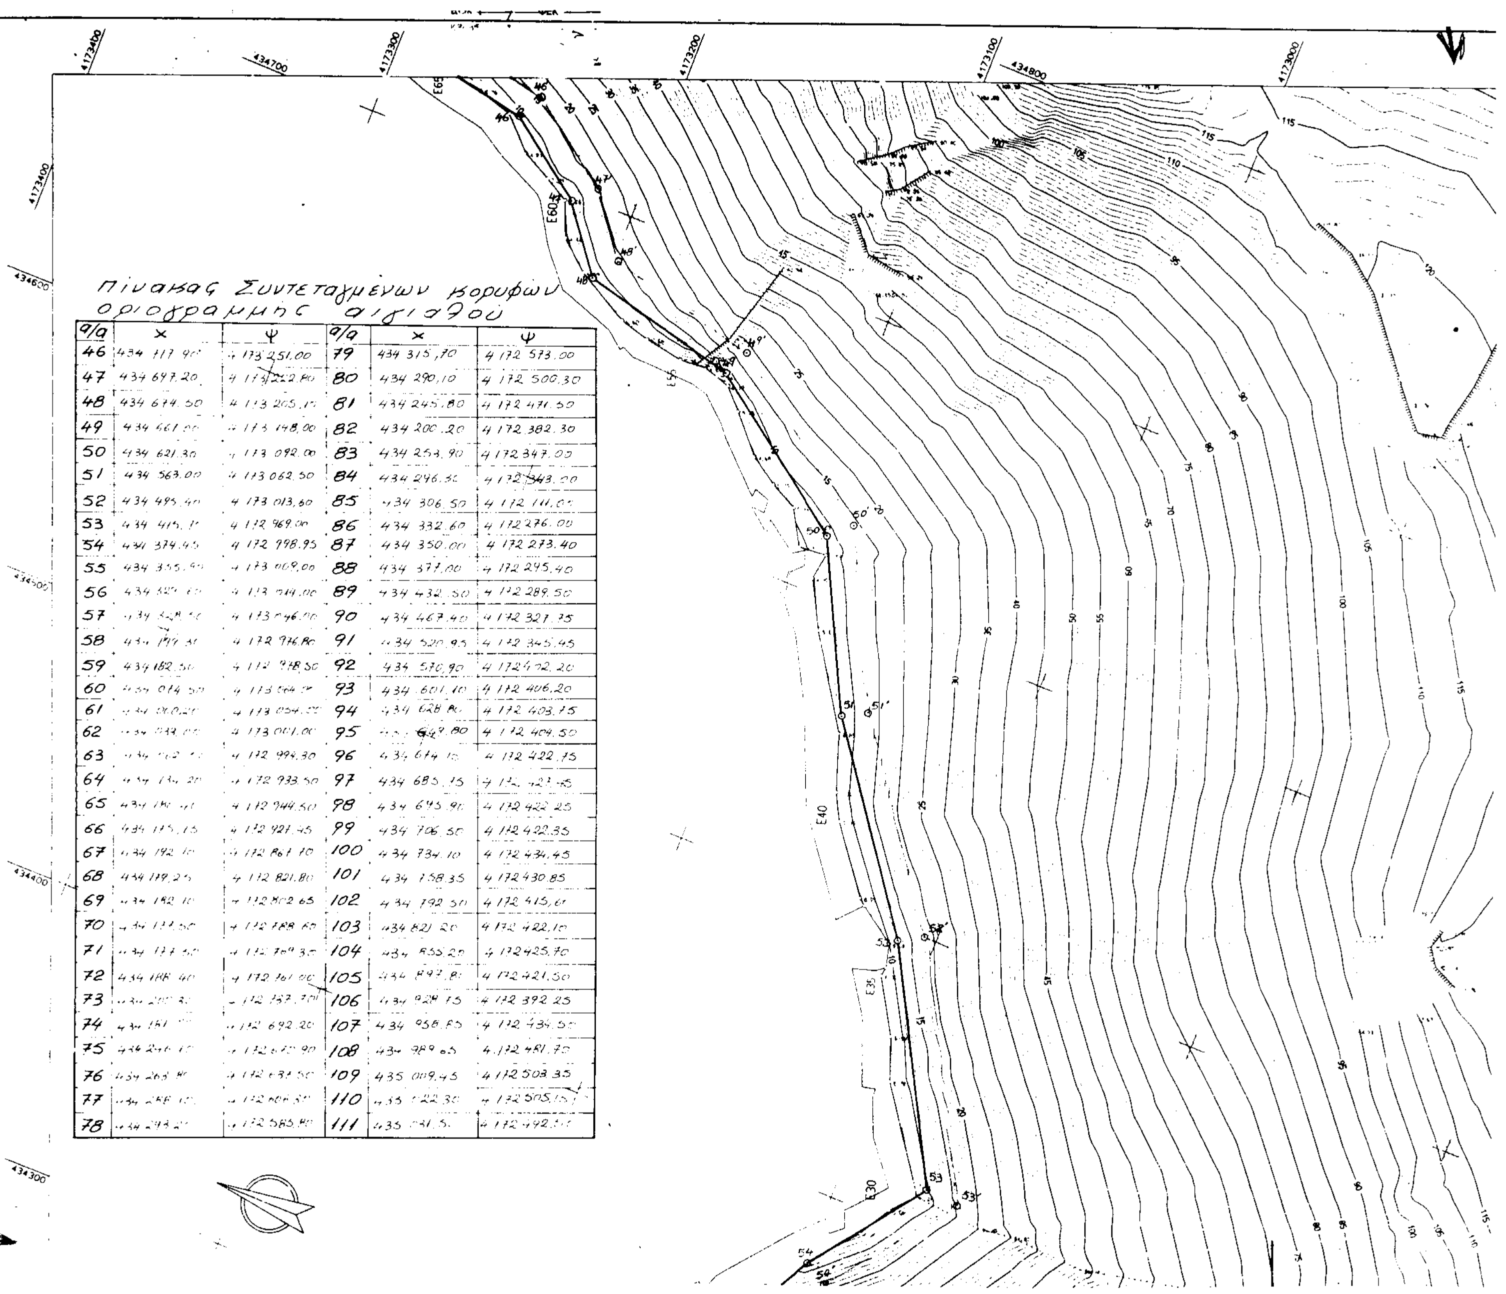

Πίνακας Συντεταγμένων κορυφών οριογραμμής αιγιαλού

| α/α | Χ | Ψ | α/α | Χ | Ψ |
|---|---|---|---|---|---|
| 46 | 434 117.90 | 4 173 251.00 | 79 | 434 315,70 | 4 172 573.00 |
| 47 | 434 697.20 | 4 173 222.80 | 80 | 434 290,10 | 4 172 500,30 |
| 48 | 434 674.50 | 4 173 205.1[illegible] | 81 | 434 245.80 | 4 172 471.50 |
| 49 | 434 661.00 | 4 173 148,00 | 82 | 434 200.20 | 4 172 382.30 |
| 50 | 434 621.30 | 4 173 092.00 | 83 | 434 253.90 | 4 172 347.00 |
| 51 | 434 563.00 | 4 173 062.50 | 84 | 434 296.50 | 4 172 343.00 |
| 52 | 434 495.40 | 4 173 013,60 | 85 | 434 306.50 | 4 172 111.0[illegible] |
| 53 | 434 415.1[illegible] | 4 172 969.00 | 86 | 434 332.60 | 4 172 276.00 |
| 54 | 434 374.45 | 4 172 998.95 | 87 | 434 350.00 | 4 172 273.40 |
| 55 | 434 355.9[illegible] | 4 173 009,00 | 88 | 434 377,00 | 4 172 295.40 |
| 56 | 434 3[illegible] | 4 173 [illegible].00 | 89 | 434 432.50 | 4 172 289.50 |
| 57 | [illegible] | 4 173 046.00 | 90 | 434 467,40 | 4 172 327.75 |
| 58 | 434 199.30 | 4 172 976.80 | 91 | 434 520.95 | 4 172 345.45 |
| 59 | 434 182.50 | 4 172 978.50 | 92 | 434 570,90 | 4 172 4[illegible]2.20 |
| 60 | 434 014.50 | 4 173 064.[illegible] | 93 | 434 601,10 | 4 172 406.20 |
| 61 | [illegible] | 4 173 054.00 | 94 | 434 628.80 | 4 172 403.75 |
| 62 | [illegible] | 4 173 001.00 | 95 | 434 64[illegible].80 | 4 172 404.50 |
| 63 | [illegible] | 4 172 994.30 | 96 | 434 614.10 | 4 172 422.75 |
| 64 | 434 134.20 | 4 172 933.50 | 97 | 434 685.15 | [illegible] |
| 65 | 434 180.[illegible] | 4 172 944.50 | 98 | 434 695.90 | 4 172 422.25 |
| 66 | 434 175.15 | 4 172 921.45 | 99 | 434 706.50 | 4 172 422.35 |
| 67 | 434 192.10 | 4 172 861.10 | 100 | 434 734.10 | 4 172 434.45 |
| 68 | 434 179.25 | 4 172 821.80 | 101 | 434 758.35 | 4 172 430.85 |
| 69 | 434 182.10 | 4 172 802.65 | 102 | 434 792.50 | 4 172 415.6[illegible] |
| 70 | 434 177.50 | 4 172 788.60 | 103 | 434 821.20 | 4 172 422.10 |
| 71 | 434 177.50 | 4 172 769.30 | 104 | 434 855.20 | 4 172 425.70 |
| 72 | 434 188.40 | 4 172 761.00 | 105 | 434 897.8[illegible] | 4 172 421.50 |
| 73 | 434 200.3[illegible] | 4 172 737.70 | 106 | 434 928.75 | 4 172 392.25 |
| 74 | [illegible] | 4 172 692.20 | 107 | 434 958.85 | 4 172 434.50 |
| 75 | 434 246.10 | 4 172 670.90 | 108 | 434 989.65 | 4 172 481.70 |
| 76 | 434 263.80 | 4 172 631.50 | 109 | 435 009.45 | 4 172 503.35 |
| 77 | 434 288.10 | 4 172 606.30 | 110 | 435 022.30 | 4 172 505.15 |
| 78 | 434 293.2[illegible] | 4 172 585.80 | 111 | 435 031.5[illegible] | 4 172 492.5[illegible] |

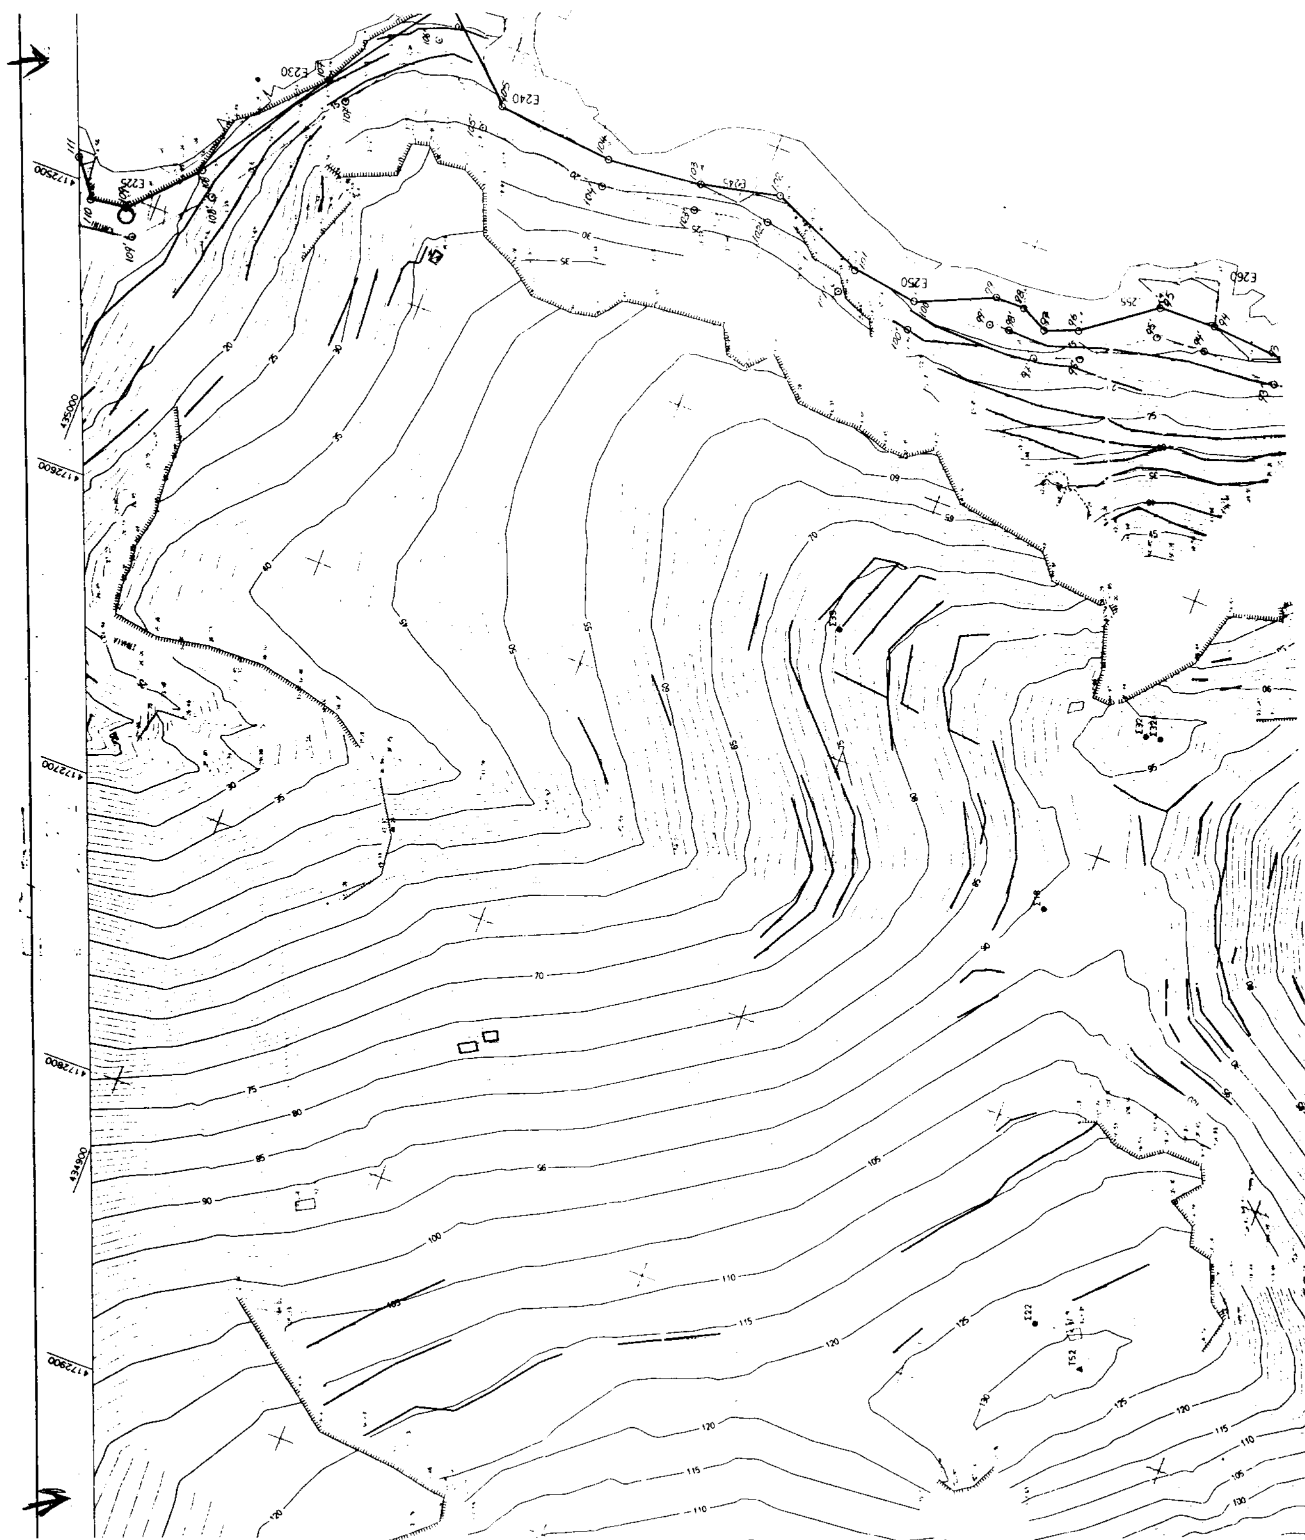

Για την ακρίβεια της αποτύπωσης

1-12-2000

ΕΛΕΓΧΘΗΚΕ 1-12-2000

ΜΕΘΑΝΑ
METHANA

ΕΛΛΑΣ GREECE 1:50 000 1992

Ν. ΑΓΚΙΣΤΡΙΟΝ

4172400


435000

E230

E240

### ΣΥΝΤΕΤΑΓΜΕΝΕΣ ΟΡΙΩΝ

| ΣΗΜΕΙΟ | Y | Y | ΣΗΜΕΙΟ | X | Y | ΣΗΜΕΙΟ | X | Y |
|---|---|---|---|---|---|---|---|---|
| E1 | 433967.068 | 4173062.019 | E2 | 433989.827 | 4173073.015 | E3 | 434006.539 | 4173067.021 |
| E4 | 434017.531 | 4173065.189 | E5 | 434023.602 | 4173062.025 | E6 | 434027.297 | 4173059.728 |
| E7 | 434038.212 | 4173061.088 | E8 | 434055.161 | 4173064.866 | E9 | 434077.017 | 4173065.187 |
| E10 | 434092.566 | 4173054.252 | E11 | 434115.298 | 4173037.985 | E12 | 434127.663 | 4173027.859 |
| E13 | 434139.149 | 4173013.836 | E14 | 434147.745 | 4173006.692 | E15 | 434156.723 | 4173000.154 |
| E16 | 434176.111 | 4172992.163 | E17 | 434189.160 | 4172988.642 | E18 | 434203.116 | 4172986.107 |
| E19 | 434215.112 | 4172988.004 | E20 | 434237.414 | 4172997.907 | E21 | 434256.242 | 4173008.679 |
| E22 | 434271.807 | 4173019.348 | E23 | 434289.981 | 4173028.492 | E24 | 434314.118 | 4173045.958 |
| E25 | 434328.225 | 4173049.109 | E26 | 434329.588 | 4173014.099 | E27 | 434355.856 | 4173009.005 |
| E28 | 434374.434 | 4172998.971 | E29 | 434391.701 | 4172985.383 | E30 | 434403.381 | 4172978.775 |
| E31 | 434411.852 | 4172971.378 | E32 | 434415.636 | 4172973.813 | E33 | 434446.837 | 4172996.279 |
| E34 | 434462.146 | 4173002.165 | E35 | 434481.181 | 4173013.825 | E36 | 434484.519 | 4173013.256 |
| E37 | 434492.949 | 4173015.516 | E38 | 434502.430 | 4173029.077 | E39 | 434504.481 | 4173031.514 |
| E40 | 434527.317 | 4173048.755 | E41 | 434536.847 | 4173053.888 | E42 | 434556.915 | 4173060.946 |
| E43 | 434588.447 | 4173081.753 | E44 | 434605.148 | 4173090.768 | E45 | 434614.585 | 4173089.431 |
| E46 | 434613.545 | 4173099.831 | E47 | 434625.863 | 4173107.011 | E48 | 434630.797 | 4173116.987 |
| E49 | 434637.334 | 4173127.022 | E50 | 434650.248 | 4173138.556 | E51 | 434657.217 | 4173145.340 |
| E52 | 434658.758 | 4173150.445 | E53 | 434660.054 | 4173155.172 | E54 | 434659.773 | 4173159.097 |
| E55 | 434659.354 | 4173164.949 | E56 | 434661.705 | 4173178.529 | E57 | 434664.558 | 4173189.319 |
| E58 | 434675.107 | 4173208.581 | E59 | 434684.235 | 4173219.155 | E60 | 434696.512 | 4173224.300 |
| E61 | 434701.263 | 4173232.893 | E62 | 434706.724 | 4173243.443 | E63 | 434717.445 | 4173254.356 |
| E64 | 434721.007 | 4173266.747 | E65 | 434723.260 | 4173283.575 | E66 | 434727.461 | 4173300.100 |
| E67 | 434733.378 | 4173305.794 | E68 | 434729.907 | 4173318.947 | E69 | 434726.477 | 4173323.148 |
| E70 | 434723.702 | 4173331.142 | E71 | 434720.498 | 4173335.550 | E72 | 434716.011 | 4173335.473 |
| E73 | 434712.760 | 4173342.304 | E74 | 434712.914 | 4173351.548 | E75 | 434716.211 | 4173358.919 |
| E76 | 434723.664 | 4173359.268 | E77 | 434728.948 | 4173358.738 | E78 | 434735.128 | 4173354.641 |
| E79 | 434737.426 | 4173350.663 | E80 | 434758.475 | 4173352.138 | E81 | 434800.446 | 4173358.475 |
| E82 | 434843.660 | 4173371.397 | E83 | 434881.155 | 4173390.039 | E84 | 434902.254 | 4173451.744 |
| E85 | 434907.245 | 4173461.623 | E86 | 434925.007 | 4173477.263 | E87 | 434939.276 | 4173470.702 |
| E88 | 434963.429 | 4173476.030 | E89 | 434965.863 | 4173472.683 | E90 | 434985.590 | 4173475.009 |
| E91 | 435005.323 | 4173478.010 | E92 | 435032.303 | 4173482.426 | E93 | 435070.842 | 4173486.245 |
| E94 | 435097.867 | 4173491.780 | E95 | 435113.075 | 4173491.789 | E96 | 435144.673 | 4173509.436 |
| E97 | 435152.974 | 4173513.325 | E98 | 435171.775 | 4173511.741 | E99 | 435180.729 | 4173514.793 |
| E100 | 435197.276 | 4173514.854 | E101 | 435199.104 | 4173524.740 | E102 | 435207.112 | 4173519.232 |
| E103 | 435211.840 | 4173504.839 | E104 | 435214.618 | 4173487.058 | E105 | 435232.224 | 4173469.323 |
| E106 | 435255.421 | 4173459.366 | E107 | 435292.571 | 4173446.602 | E108 | 435313.551 | 4173442.057 |
| E109 | 435335.292 | 4173442.724 | E110 | 435362.459 | 4173445.870 | E111 | 435391.093 | 4173456.325 |
| E112 | 435418.402 | 4173470.051 | E113 | 435441.549 | 4173474.746 | E114 | 435453.473 | 4173484.603 |
| E115 | 435459.720 | 4173505.616 | E116 | 435468.969 | 4173523.475 | E117 | 435488.695 | 4173520.899 |
| E118 | 435514.819 | 4173479.635 | E119 | 435514.727 | 4173471.284 | E120 | 435510.700 | 4173445.839 |
| E121 | [illegible] | 4173410.740 | E122 | 435525.399 | 4173380.736 | E123 | 435538.192 | 4173349.013 |
| E124 | 435539.074 | [illegible] | E125 | 435535.829 | 4173326.784 | E126 | 435544.614 | 4173308.534 |
| E127 | 435554.936 | 4173291.423 | E128 | 435542.850 | 4173271.425 | E129 | 435539.346 | [illegible] |
| E130 | 435533.182 | 4173235.436 | E131 | 435527.893 | 4173212.665 | E132 | 435503.263 | 4173191.534 |
| E133 | 435495.548 | 4173176.514 | E134 | 435490.798 | 4173174.989 | E135 | 435487.180 | 4173175.906 |
| E136 | 435474.383 | 4173165.198 | E137 | 435462.979 | 4173158.221 | E138 | 435447.852 | 4173149.896 |
| E139 | 435436.866 | 4173138.027 | E140 | 435431.454 | 4173129.782 | E141 | 435428.150 | 4173122.282 |
| E142 | 435431.081 | 4173111.310 | E143 | 435434.969 | 4173101.296 | E144 | 435434.987 | 4173088.408 |
| E145 | 435435.314 | 4173077.230 | E146 | 435433.441 | 4173071.743 | E147 | 435424.455 | 4173063.894 |
| E148 | 435410.283 | 4173033.793 | E149 | 435414.893 | 4173006.055 | E150 | 435411.871 | 4172995.983 |
| E151 | 435403.844 | 4172985.300 | E152 | 435390.741 | 4172966.935 | E153 | 435378.916 | 4172952.564 |
| E154 | 435366.124 | 4172936.522 | E155 | 435356.759 | 4172938.776 | E156 | 435350.551 | 4172935.345 |
| E157 | 435349.714 | 4172930.940 | E158 | 435348.319 | 4172922.148 | E159 | 435348.204 | 4172915.565 |
| E160 | 435346.974 | 4172908.609 | E161 | 435349.906 | 4172895.546 | E162 | 435362.851 | 4172897.473 |
| E163 | 435374.364 | 4172871.594 | E164 | 435383.630 | 4172854.882 | E165 | 435392.390 | 4172827.626 |
| E156 | 435388.331 | 4172816.068 | E167 | 435378.417 | 4172799.946 | E168 | 435370.836 | 4172792.206 |
| E169 | 435350.099 | 4172775.231 | E170 | 435337.574 | 4172753.613 | E171 | 435332.012 | 4172747.468 |
| E172 | 435333.626 | [illegible] | E173 | 435338.390 | 4172706.356 | E174 | 435340.277 | 4172688.954 |
| E175 | 435329.546 | 4172671.854 | E176 | 435316.876 | 4172669.933 | E177 | 435310.297 | 4172663.845 |
| E178 | 435297.042 | 4172663.404 | E179 | 435284.746 | 4172655.560 | E180 | 435283.142 | 4172664.804 |
| E181 | 435264.096 | 4172676.774 | E182 | 435252.347 | 4172672.773 | E183 | 435244.309 | 4172674.686 |
| E184 | 435233.674 | 4172676.718 | E185 | 435217.149 | 4172691.156 | E186 | 435219.884 | 4172696.055 |
| E187 | 435223.526 | 4172705.005 | E188 | 435201.063 | 4172714.199 | E189 | 435192.553 | 4172711.341 |
| E190 | 435191.833 | 4172718.771 | E191 | 435192.249 | 4172726.817 | E192 | 435195.040 | 4172738.850 |
| E193 | 435182.771 | 4172742.999 | E194 | 435177.087 | 4172747.386 | E195 | 435181.53[illegible] | 4172762.666 |
| E196 | 435164.941 | 4172778.879 | E197 | 435150.113 | 4172788.154 | E198 | 435143.290 | 4172788.371 |
| E199 | 435131.112 | 4172785.083 | E200 | 435118.102 | 4172777.648 | E201 | 435103.932 | 4172767.934 |
| E202 | 435085.841 | 4172751.612 | E203 | 435079.382 | 4172735.744 | E204 | 435080.289 | 4172713.270 |
| E205 | 435083.972 | 4172708.078 | E206 | 435094.282 | 4172705.215 | E207 | 435096.896 | 4172680.678 |
| E208 | 435090.665 | 4172662.134 | E209 | 435079.879 | 4172637.472 | E210 | 435074.789 | 4172629.815 |
| E211 | 435043.756 | 4172599.391 | E212 | 435033.705 | 4172583.289 | E213 | 435029.091 | 4172572.383 |
| E214 | 435029.047 | 4172559.999 | E215 | 435031.195 | 4172553.407 | E216 | 435048.950 | 4172526.326 |
| E217 | 435056.855 | 4172506.379 | E218 | 435049.424 | 4172501.685 | E219 | 435039.147 | 4172503.263 |
| E220 | 435042.017 | 4172490.000 | E221 | 435026.194 | 4172490.038 | E222 | 435025.227 | 4172500.440 |
| E223 | 435022.312 | 4172505.151 | E224 | 435009.454 | 4172503.358 | E225 | 435003.187 | 4172496.833 |
| E226 | 434995.063 | 4172487.835 | E227 | 434989.647 | 4172481.698 | E228 | 434984.923 | 4172460.385 |
| E229 | 434978.221 | 4172455.557 | E230 | 434958.886 | 4172434.544 | E231 | 434951.226 | 4172419.891 |
| E232 | 434950.993 | 4172416.254 | E233 | 434938.870 | 4172401.835 | E234 | 434928.775 | 4172392.230 |
| E235 | 434923.340 | 4172392.114 | E236 | 434908.103 | 4172390.396 | E237 | 434906.507 | 4172396.167 |
| E238 | 434910.955 | 4172404.003 | E239 | 434909.793 | 4172408.549 | E240 | 434897.740 | 4172421.530 |
| E241 | 434881.714 | 4172423.792 | E242 | 434872.834 | 4172423.215 | E243 | 434855.228 | 4172425.661 |
| E244 | 434821.216 | 4172422.139 | E245 | 434806.171 | 4172423.503 | E246 | 434801.821 | 4172418.242 |
| E247 | 434789.482 | 4172417.605 | E248 | 434778.412 | 4172422.002 | E249 | 434758.381 | 4172430.840 |
| E250 | 434734.112 | 4172434.481 | E251 | 434706.485 | 4172422.384 | E252 | 434695.919 | 4172422.263 |
| E253 | 434685.762 | 4172427.476 | E254 | 434674.135 | 4172422.756 | E255 | 434649.815 | 4172404.458 |
| E256 | 434651.518 | 4172401.420 | E257 | 434661.143 | 4172397.479 | E258 | 434646.551 | [illegible] |
| E259 | 434642.089 | 4172389.747 | E260 | 434632.851 | 4172387.778 | E261 | 434629.523 | 4172399.113 |
| E262 | 434628.789 | 4172403.751 | E263 | 434612.238 | 4172410.523 | E264 | [illegible] | 4172406.226 |
| E265 | 434588.043 | 4172413.555 | E266 | 434571.312 | 4172416.419 | E267 | 434563.440 | 4172402.620 |
| E268 | 434544.491 | 4172377.930 | E269 | 434520.958 | 4172345.468 | E270 | 434523.566 | 4172338.261 |
| E271 | 434521.284 | 4172332.617 | E272 | 434510.899 | 4172323.376 | E273 | 434509.335 | 4172315.357 |
| E274 | 434499.790 | 4172310.575 | E275 | 434495.837 | 4172315.439 | E276 | 434484.022 | 4172328.456 |
| E277 | 434467.430 | 4172327.738 | E278 | 434463.514 | 4172317.059 | E279 | 434458.663 | 4172307.864 |
| E280 | 434451.927 | 4172294.231 | E281 | 434447.588 | 4172288.141 | E282 | 434434.258 | 4172280.371 |
| E283 | 434428.380 | 4172279.320 | E284 | 434420.771 | 4172278.929 | E285 | 434419.316 | 4172290.399 |
| E286 | 434379.304 | 4172292.962 | E287 | 434392.394 | 4172295.662 | E288 | 434376.952 | 4172295.386 |
| E289 | 434364.752 | 4172286.518 | E290 | 434357.978 | 4172280.593 | E291 | 434349.003 | 4172273.444 |
| E292 | 434341.654 | 4172272.989 | E293 | 434332.604 | 4172276.037 | E294 | 434318.355 | 4172290.597 |
| E295 | 434304.709 | 4172305.317 | E296 | [illegible] | 4172312.604 | E297 | 434299.161 | 4172325.413 |
| E298 | 434290.552 | 4172331.375 | E299 | 434297.755 | 4172338.616 | E300 | 434296.295 | 4172343.015 |
| E301 | [illegible] | [illegible] | [illegible] | [illegible] | [illegible] | [illegible] | [illegible] | [illegible] |

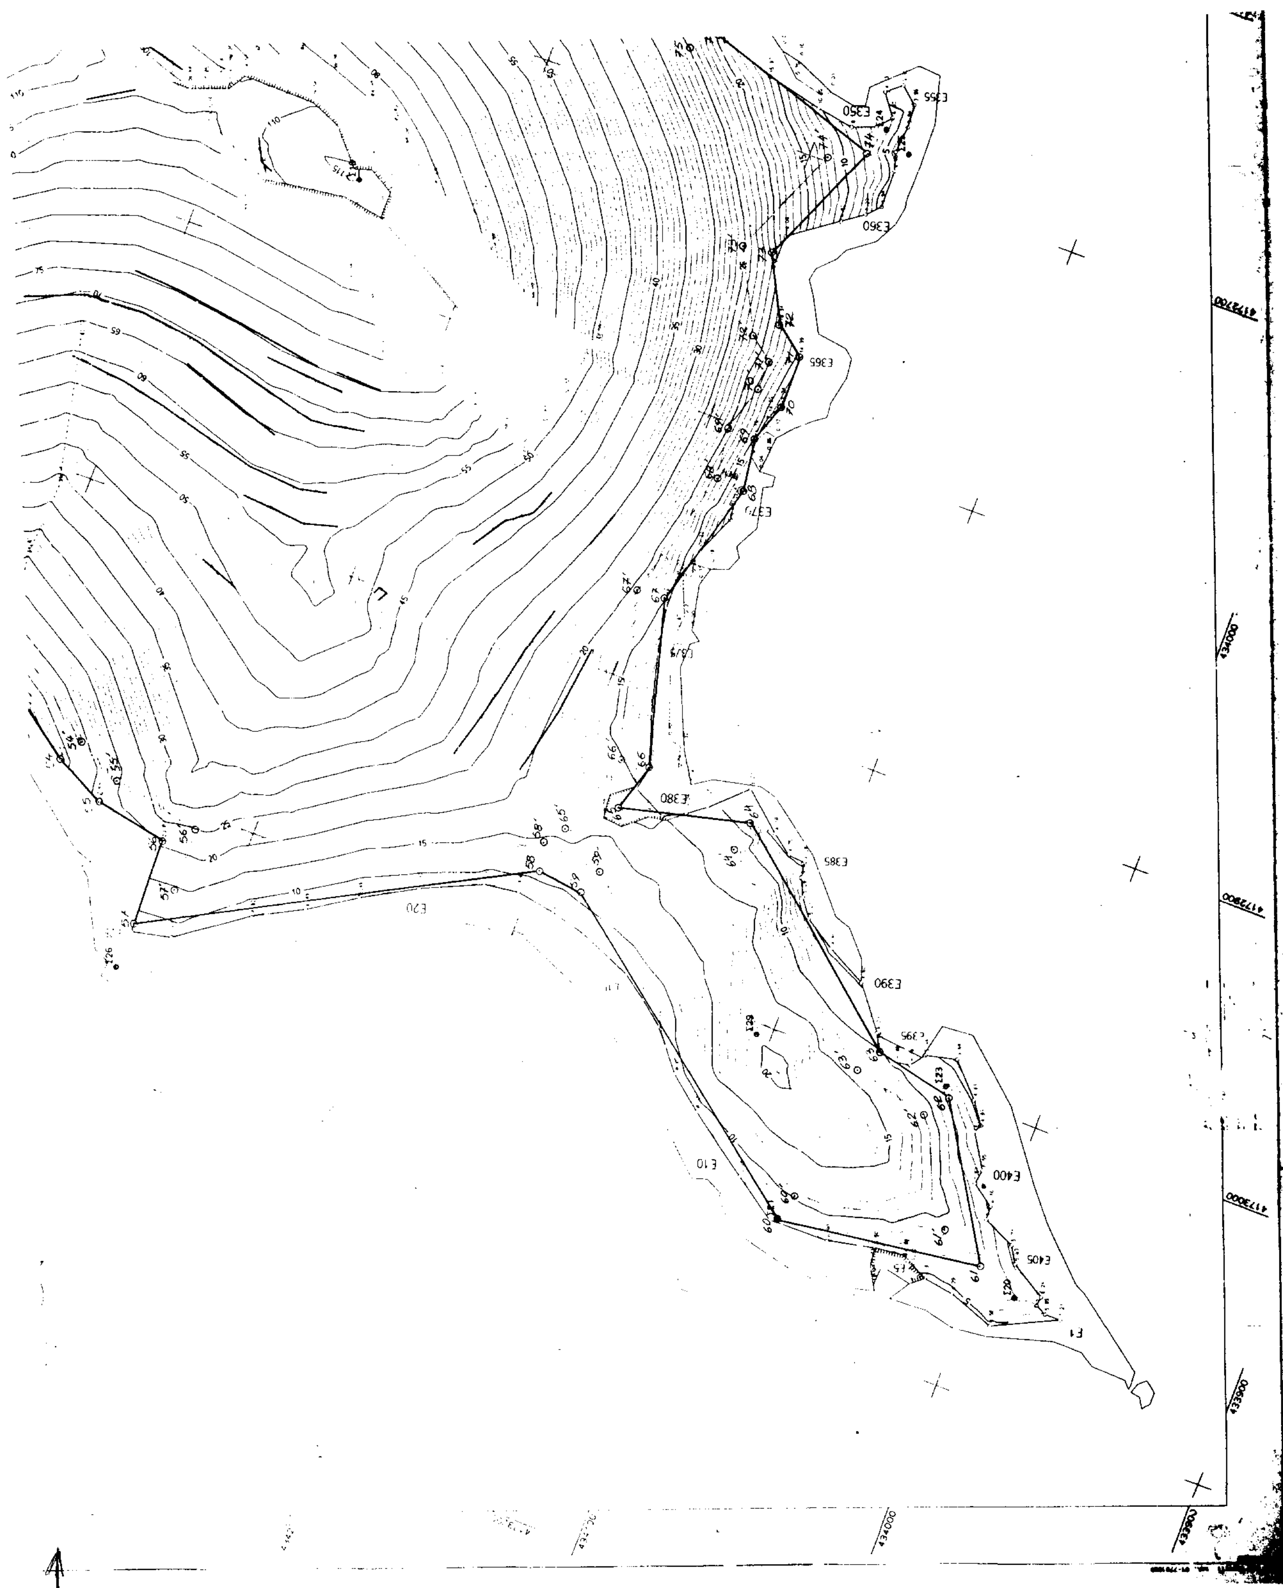

ΧΕΛΩΝΑ

| | | | | | | | | |
|---|---|---|---|---|---|---|---|---|
| E295 | 434304.789 | 4172305.317 | E296 | 434299.[illegible] | 4172312.604 | E297 | 434289.161 | 4172325.413 |
| E298 | 434290.552 | 4172331.375 | E299 | 434297.755 | 4172338.616 | E300 | 434296.295 | 4172343.015 |
| E301 | 434287.556 | 4172343.963 | E302 | 434280.538 | 4172337.2[illegible]2 | E303 | 434271.440 | 4172330.659 |
| E304 | 434255.885 | 4172338.914 | E305 | 434244.087 | 4172348.892 | E306 | 434217.628 | 4172360.774 |
| E307 | 434194.761 | 4172379.164 | E308 | 434202.638 | 4172396.445 | E309 | 434207.239 | 4172403.956 |
| E310 | 434207.552 | 4172408.239 | E311 | 434213.615 | 4172416.186 | E312 | 434213.470 | 4172424.204 |
| E313 | 434218.635 | 4172433.267 | E314 | 434223.539 | 4172440.347 | E315 | 434224.848 | 4172446.623 |
| E316 | 434229.158 | 4172455.638 | E317 | 434236.190 | 4172464.517 | E318 | 434236.137 | 4172468.746 |
| E319 | 434240.170 | 4172474.[illegible] | E320 | 434240.891 | 4172476.924 | E321 | 434244.943 | 4172481.782 |
| E322 | 434254.805 | 4172482.594 | E323 | 434261.991 | 4172498.931 | E324 | 434277.904 | 4172491.025 |
| E325 | 434281.613 | 4172513.723 | E326 | 434289.152 | 4172521.463 | E327 | 434291.567 | 4172533.954 |
| E328 | 434298.617 | 4172543.760 | E329 | 434310.264 | 4172556.902 | E330 | 434313.317 | 4172567.725 |
| E331 | 434307.028 | 4172577.490 | E332 | 434300.384 | 4172582.012 | E333 | 434299.276 | 4172576.647 |
| E334 | 434289.965 | 4172568.157 | E335 | 434284.292 | 4172566.849 | E336 | 434277.861 | 4172569.009 |
| E337 | 434274.551 | 4172577.677 | E338 | 434279.686 | 4172589.468 | E339 | 434291.666 | 4172594.940 |
| E340 | 434286.706 | 4172601.517 | E341 | 434282.165 | 4172605.678 | E342 | 434279.917 | [illegible] |
| E343 | 434279.710 | 4172614.772 | E344 | 434263.634 | 4172637.540 | E345 | 434251.271 | 4172655.81[illegible] |
| E346 | 434246.823 | 4172667.613 | E347 | 434242.547 | 4172671.427 | E348 | 434223.181 | 4172678.398 |
| E349 | 434202.795 | 4172683.176 | E350 | 434189.437 | 4172685.314 | E351 | 434181.093 | 4172682.132 |
| E352 | 434176.849 | 4172677.21[illegible] | E353 | 434192.492 | 4172669.476 | E354 | 434177.267 | 4172664.983 |
| E355 | 434171.092 | 4172670.277 | E356 | 434170.572 | 4172678.427 | E357 | 434171.494 | 4172688.226 |
| E358 | 434169.417 | 4172694.897 | E359 | 434169.248 | 4172708.477 | E360 | 434173.646 | 4172713.075 |
| E361 | 434181.041 | 4172716.325 | E362 | 434197.755 | 4172730.318 | E363 | 434197.932 | 4172742.065 |
| E364 | 434188.373 | 4172760.961 | E365 | 434177.474 | 4172769.280 | E366 | 434177.355 | 4172788.224 |
| E367 | 434180.347 | 4172792.707 | E368 | 434182.117 | 4172802.659 | E369 | 434179.254 | 4172821.815 |
| E370 | 434180.945 | 4172827.096 | E371 | 434179.949 | 4172833.085 | E372 | 434186.197 | 4172847.483 |
| E373 | 434190.293 | 4172859.694 | E374 | 434190.280 | 4172870.702 | E375 | 434187.369 | 4172887.377 |
| E376 | 434181.780 | 4172908.421 | E377 | 434175.161 | 4172927.436 | E378 | 434177.060 | 4172935.013 |
| E379 | 434164.896 | 4172942.214 | E380 | 434157.130 | 4172938.114 | E381 | 434150.772 | 4172933.366 |
| E382 | [illegible] | 4172921.665 | E383 | 434124.784 | 4172933.751 | E384 | 434117.478 | 4172939.385 |
| E385 | 434111.242 | 4172939.911 | E386 | 434110.327 | 4172945.390 | E387 | 434107.326 | 4172951.845 |
| E388 | 434102.496 | 4172958.463 | E389 | 434091.240 | 4172965.646 | E390 | 434076.61[illegible] | 4172973.127 |
| E391 | 434065.068 | 4172988.[illegible]22 | E392 | 434062.022 | 4172994.312 | E393 | 434055.074 | 4172995.819 |
| E394 | 434049.969 | 4172994.804 | E395 | 434046.156 | 4172989.647 | E396 | 434034.937 | 4172986.938 |
| E397 | 434024.121 | 4172998.501 | E398 | 434018.493 | 4173006.219 | E399 | 434019.936 | 4173008.844 |
| E400 | 434012.246 | 4173021.190 | E401 | 434013.038 | 4173026.520 | E402 | 434004.911 | 4173032.284 |
| E403 | 434004.682 | 4173037.178 | E404 | 433992.888 | 4173042.598 | E405 | 433989.283 | 4173048.077 |
| E406 | 433976.301 | 4173056.810 | E407 | 433976.637 | 4173060.267 | E408 | 433972.[illegible] | 4173062.074 |

ΥΠΟΜΝΗΜΑ

-Το διάγραμμα είναι πλήρως εξηρτημένο από το Κρατικό Τριγωνομετρικό δίκτυο. Εχρησιμοποιήθησαν τα Τριγωνομετρικά 210 52 Ν. ΚΥΡΑ (ατος ... οργανού) και 210 46 ΔΟΡΟΥΣΑ, 203 103 ΣΠΑΛΑΘΟΝΗΣΙ (ακοπευσεις). Τα ... ανηκουν στο Φ.Χ. 1:50000 ΜΕΘΑΝΑ τα δυο πρωτα και στο Φ.Χ. 1:50000 ΑΥΓΟΥΡΙΟΝ το τριτο (DATUM ΔΙΟΝΥΣΟΥ, ελλειψοειδες GRS 80, προβολη UTM) με αρχη συντεταγμένων Φο=0 και Λο=24 (Κεντρ. Μεσημβρ.) και συντελεστή κλιμακος 0.9996. (Ο μεσος συντελεστης δια την περιοχη της αποτυπωσεως υπελογισθει σε 0.9996529)

-Τα εμβαδά και τα μηκη των πλευρων της ιδιοκτησιας υπελογισθησαν αναλυτικα απο τις συντεταγμένες των κορυφων.

Το εμβαδον σε προβολη HATT (ελλειψοειδες BESSEL), το οποιο χρησιμοποιειται συνηθεστερον ειναι Ε = 594987.43/0.99965287² = 595400.80 m2 δια τον υπολογισμό του εμβαδου ελήφθει ως όριο η νοητη πολυγωνικη η περιβαλουσα την υπαρχουσα ... ειδους βλαστηση (κατ' εκτιμηση το οριο αναβασεως του χειμερίου κυματος). Το οριστικο εμβαδον θα προκυψει μετα τον καθορισμο αρμοδιως της γραμμης του αιγιαλου απο τις διοικητικές αρχές

Δια τον καθορισμό των κορυφων του ως άνω αιγιαλου, ελήφθησαν τα ακροτατα εκεινα σημεια, οπου ο σταχοφορος ητο δυνατον να προσεγγισει με ασφαλεια (εστω και εαν περαν αυτων υπηρχε ακόμη βλαστηση). Σε πολυ περιορισμένα σημεια της ακτογραμμης, τα οποια ησαν απροσιτα, έγινε ψηφιοποιηση του διαγραμματος της ΓΥΣ και στην συνέχεια μετατροπη των στο χρησιμοποιηθέν συστημα συντεταγμένων

-Η επιλογη του συγκεκριμένου προβολικου συστηματος έγινε μετα απο την διαπίστωση από τον υπογράφοντα και την επιβεβαιωση απο την ΓΥΣ, ότι τα χρησιμοποιηθέντα Τριγωνομετρικα στην προβολη HATT, λογω παλαιων μεθόδων μετρησεων και επιλυσεως, παρουσιάζουν αποκλισεις στις χορηγουμενες συντεταγμένες της ταξεως των 2 μέτρων και πλέον. Επισης παρετηρήθησαν μικρές αποκλίσεις από την πραγματικοτητα, στα διαγραμματα της ΓΥΣ κλιμακος 1:5000 τα οποία αποτυπωνουν την περιοχη και απεδόθησαν με τις αποκλινουσες συντεταγμένες

-Τα ορια υπεδείχθησαν επι τοπου εις τον μηχανικό απο τους ιδιοκτητες

ΥΠΟΜΝΗΜΑ ΧΡΗΣΙΜΟΠΟΙΗΘΕΝΤΩΝ ΣΥΜΒΟΛΙΣΜΩΝ

Δ Τριγωνομετρικό

Ο Στάση

Συρματόπλεγμα

Ξηρολιθιά

φυσικό πρανές

Αμμώδες έδαφος

ΔΗΛΩΣΗ Ν. 651/77

Ο υπογράφων την παρούσα μηχανικός δηλωνω, ότι η ιδιοκτησία με στοιχεια Ε1,Ε2,....,Ε49,Ε50,Ε430,Ε429,.....,Ε410,Ε409,Ε198,Ε199,...Ε1 έχει εμβαδον 595400.80 m2, είναι άρτια και οικοδομήσιμη κατόπιν εγκρίσεως του αρμοδίου δασαρχείου, δεν υπάγεται στις διατάξεις του Ν. 1337/83 και δεν οφείλει εισφορά σε γη και χρήμα.

ΑΘΗΝΑΙ ΑΠΡ 2000

Ο ΜΗΧΑΝΙΚΟΣ

ΠΑΓΟΥΡΟΠΟΥΛΟΣ ΑΠ. ΓΕΩΡΓΙΟΣ
ΑΓΡ. ΤΟΠΟΓΡΑΦΟΣ ΜΗΧΑΝΙΚΟΣ
ΠΟΛΥΤΕΧΝΙΚΗΣ ΣΧΟΛΗΣ Α.Π.Θ.
ΜΕΛΟΣ Τ.Ε.Ε. Αριθ. Μητρώου 2411[illegible]
ΚΥΠΡΟΥ 18 - ΠΑΠΑΓΟΥ ΤΗΛ. 65114[illegible]
ΑΚΑΡΝΑΝΙΑΣ 6 - ΑΘΗΝΑΙ ΤΗΛ. 77[illegible]

ΥΠΟΜΝΗΜΑ ΕΠΙΤΡΟΠΗΣ

...γραμμη αιγιαλου 1, 2, 3 ...... 109, 110, 111

...γραμμη παραλίας 1', 2', 3' ...... 109', 110', 111'

...γραμμη της παραλίας τίθεται παράλληλα ... γραμμή του αιγιαλού σε απόσταση 10.00 μ.

...παρόν διάγραμμα συνοδεύει την από... πράξη Επιτροπής καθορισμού των ορίων ... δυνάμει της 0208/181, 26-4-1982 ... αρχικής αποφάσεως των Υπουργών ... & Οικονομικών

Η ΕΠΙΤΡΟΠΗ

Τα μέλη

1.

2. Κων/νος Π. Λεοντάρας
Υποπλοίαρχος Λ.Σ.

434400

434300

4172100

ΑΡΧΕΙΟ: 1000.FPL


ΤΟΠΟΓΡΑΦΙΚΟ ΔΙΑΓΡΑΜΜΑ


ΚΑΘΟΡΙΣΜΟΥ ΟΡΙΩΝ ΑΙΓΙΑΛΟΥ - ΠΑΡΑΛΙΑΣ

Ο ΑΝΩΤΕΡΩ ΠΙΝΑΚΑΣ ΣΟΝ

ΤΡΙΓΩΝΟΜΕΤΡΙΚΗ ΕΞΑΡΤΗΣΗ: ΕΓΣΑ 87
ΥΨΟΜΕΤΡΙΚΗ ΑΦΕΤΗΡΙΑ : Μ.Σ.Θ.
ΜΕΘΟΔΟΣ ΑΠΟΤΥΠΩΣΗΣ : ΟΡΘΟΓΩΝΙΕΣ ΣΥΝΤΕΤΑΓΜΕΝΕΣ
ΧΡΟΝΟΛΟΓΙΑ ΑΠΟΤΥΠΩΣΗΣ : ΜΑΡΤΙΟΣ 2000

| ΚΛΙΜΑΚΑ 1:1000 | | ΑΡ. ΣΧΕΔΙΟΥ |
|---|---|---|
| ΙΣΟΔΙΑΣΤΑΣΗ 1.00 | | |

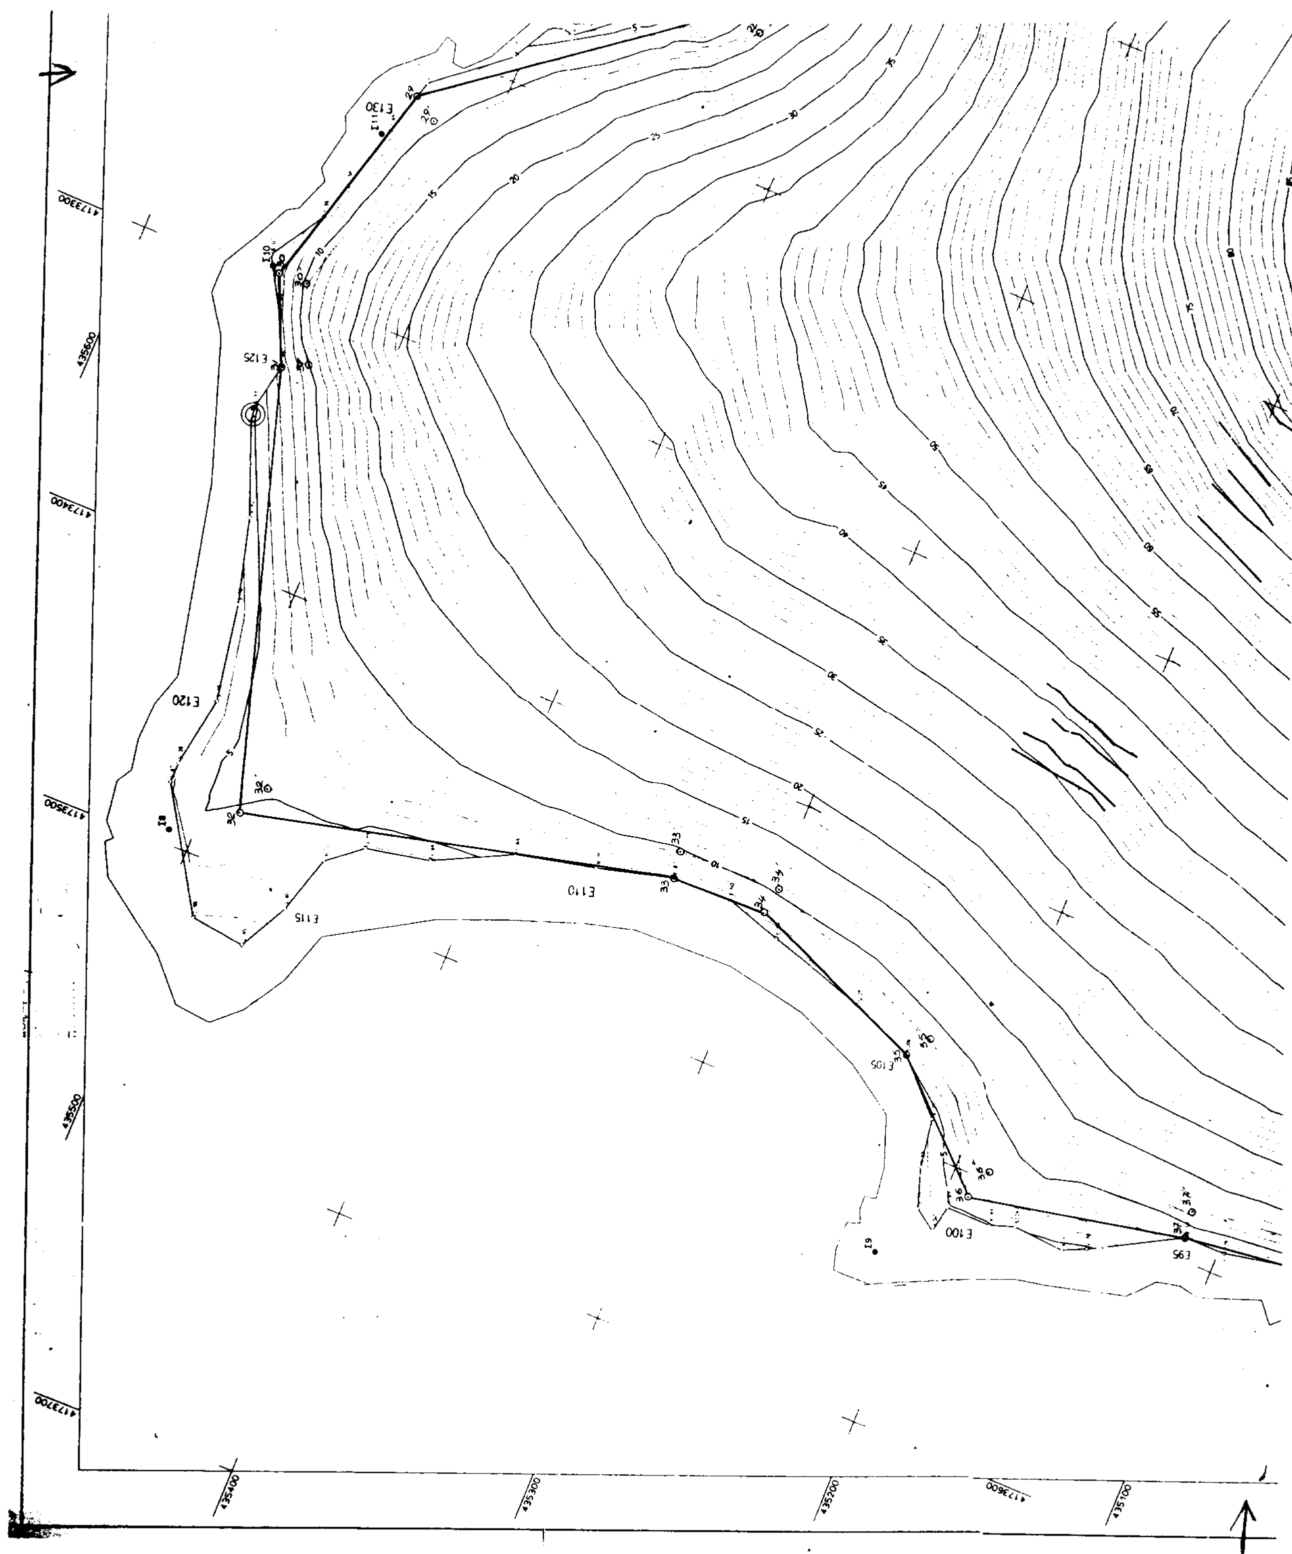

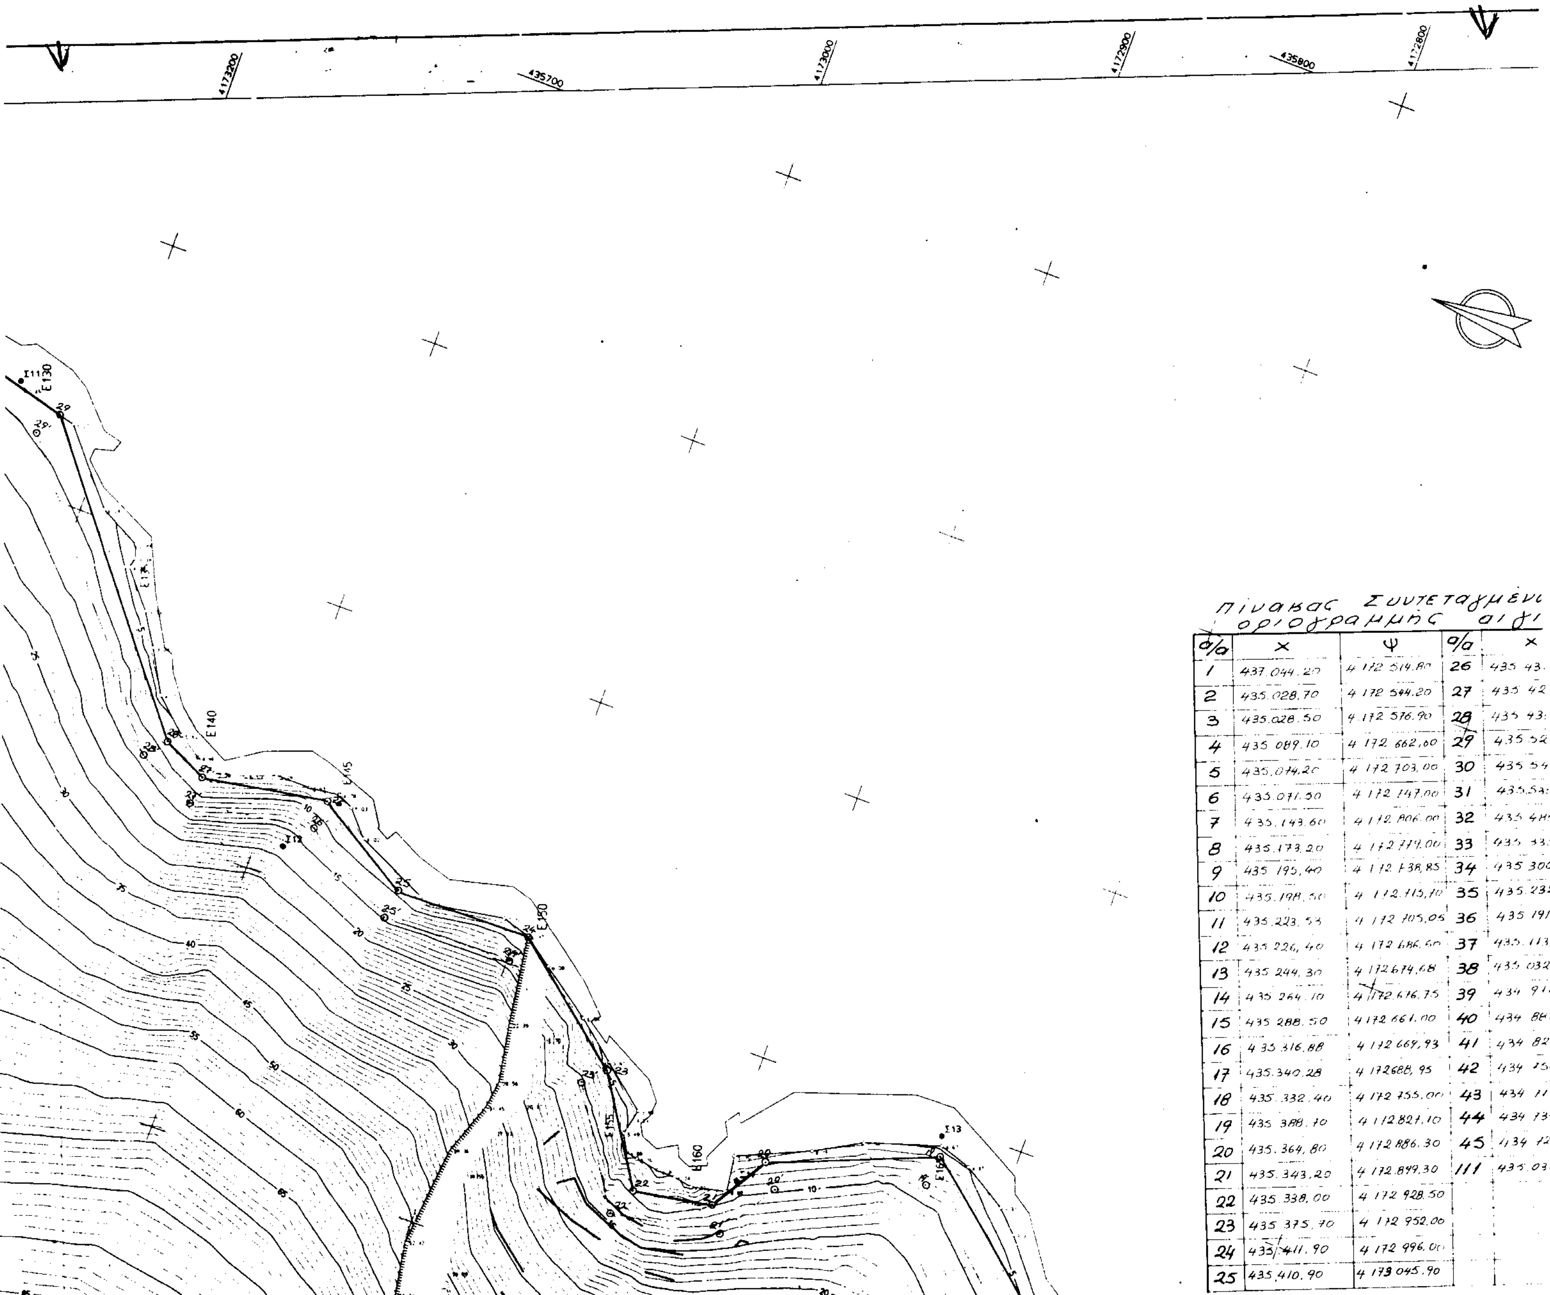


Πίνακας Συντεταγμένων οριογραμμής αιγι

| α/α | Χ | Ψ | α/α | Χ |
|---|---|---|---|---|
| 1 | 437.044.20 | 4 172 514.80 | 26 | 435 43 |
| 2 | 435.028.70 | 4 172 544.20 | 27 | 435 42 |
| 3 | 435.028.50 | 4 172 576.90 | 28 | 435 43 |
| 4 | 435 089.10 | 4 172 662,60 | 29 | 435 52 |
| 5 | 435.074.20 | 4 172 703.00 | 30 | 435 54 |
| 6 | 435.071.50 | 4 172 747.00 | 31 | 435.53 |
| 7 | 435.143.60 | 4 172 806.00 | 32 | 435 48 |
| 8 | 435.173.20 | 4 172 779.00 | 33 | 435 33 |
| 9 | 435 195,40 | 4 172 738,85 | 34 | 435 30 |
| 10 | 435.198.50 | 4 172.715,70 | 35 | 435.23 |
| 11 | 435.223.53 | 4 172 705,05 | 36 | 435 191. |
| 12 | 435 226,40 | 4 172 686.60 | 37 | 435.113. |
| 13 | 435 244,30 | 4 172 674,68 | 38 | 435 032 |
| 14 | 435 264.10 | 4 172.676.75 | 39 | 434 911 |
| 15 | 435 288.50 | 4 172 661.00 | 40 | 434 881 |
| 16 | 435 316.88 | 4 172 669,93 | 41 | 434 82 |
| 17 | 435.340.28 | 4 172688,95 | 42 | 434 75 |
| 18 | 435.332.40 | 4 172 755.00 | 43 | 434 71 |
| 19 | 435 388.70 | 4 172 821.10 | 44 | 434 73 |
| 20 | 435.364,80 | 4 172 886.30 | 45 | 434 72 |
| 21 | 435.343,20 | 4 172.899,30 | 111 | 435.031 |
| 22 | 435.338,00 | 4 172 928.50 | | |
| 23 | 435 375.70 | 4 172 952.00 | | |
| 24 | 435 411.90 | 4 172 996.00 | | |
| 25 | 435.410.90 | 4 173 045.90 | | |

Για την ακρίβεια της αντιγραφής

ΘΕΩΡΗΘΗΚΕ 1.12.2000

1.12.2000

ΕΛΕΓΧΘΗΚΕ 1.12.2000

ΕΘΝΙΚΟ ΤΥΠΟΓΡΑΦΕΙΟ
Για τεχνικούς λόγους στο σχεδιάγραμμα έγινε σμίκρυνση κατά ποσοστό %

ΜΕΘΑΝΑ
METHANA

HELLAS
GREECE 1:50.000 ΙΟΥΝΙΟΣ JUNE 1992

Ν. ΑΓΚΙΣΤΡΙΟΝ
ΚΕΚΡΥΦΑΛΕΙΑ

Σ Τ Ε Ν Ο Ν

4172700

435800

435700

435600


435500


ΣΥΝΤΕΤΑΓΜΕΝΕΣ ΟΡΙΩΝ


| ΣΗΜΕΙΟ | X | Y | ΣΗΜΕΙΟ | X | Y | ΣΗΜΕΙΟ | X | Y |
|---|---|---|---|---|---|---|---|---|
| E1 | 433967.068 | 4173062.019 | E2 | 433989.027 | 4173073.015 | E3 | 434006.539 | 4173067.021 |
| E4 | 434017.531 | 4173065.109 | E5 | 434023.602 | 4173062.025 | E6 | 434027.297 | 4173058.728 |
| E7 | 434038.212 | 4173061.088 | E8 | 434055.161 | 4173064.866 | E9 | 434077.017 | 4173065.187 |
| E10 | 434092.566 | 4173054.252 | E11 | 434115.298 | 4173037.985 | E12 | 434127.663 | 4173027.859 |
| E13 | 434139.149 | 4173013.836 | E14 | 434147.745 | 4173006.692 | E15 | 434156.723 | 4173000.154 |
| E16 | 434176.111 | 4172992.163 | E17 | 434189.160 | 4172988.642 | E18 | 434203.116 | 4172986.107 |
| E19 | 434215.712 | 4172988.004 | E20 | 434237.414 | 4172997.907 | E21 | 434256.242 | 4173008.679 |
| E22 | 434272.807 | 4173019.348 | E23 | 434289.981 | 4173028.492 | E24 | 434314.118 | 4173045.958 |
| E25 | 434328.225 | 4173049.109 | E26 | 434329.588 | 4173014.099 | E27 | 434355.856 | 4173009.005 |
| E28 | 434374.434 | 4172998.971 | E29 | 434391.701 | 4172985.383 | E30 | 434403.381 | 4172978.775 |
| E31 | 434411.052 | 4172971.378 | E32 | 434415.636 | 4172973.813 | E33 | 434446.837 | 4172996.279 |
| E34 | 434462.146 | 4173002.165 | E35 | 434481.181 | 4173013.825 | E36 | 434484.519 | 4173013.256 |
| E37 | 434492.949 | 4173015.516 | E38 | 434502.430 | 4173029.077 | E39 | 434504.481 | 4173031.514 |
| E40 | 434527.317 | 4173048.755 | E41 | 434536.847 | 4173053.888 | E42 | 434556.915 | 4173060.946 |
| E43 | 434588.447 | 4173081.753 | E44 | 434605.148 | 4173090.768 | E45 | 434614.585 | 4173089.431 |
| E46 | 434613.545 | 4173099.831 | E47 | 434625.863 | 4173107.011 | E48 | 434630.797 | 4173116.987 |
| E49 | 434637.334 | 4173127.022 | E50 | 434650.248 | 4173138.556 | E51 | 434657.217 | 4173145.340 |
| E52 | 434658.758 | 4173150.445 | E53 | 434660.054 | 4173155.172 | E54 | 434659.773 | 4173159.097 |
| E55 | 434659.354 | 4173164.949 | E56 | 434661.705 | 4173178.529 | E57 | 434664.558 | 4173189.319 |
| E58 | 434675.107 | 4173208.581 | E59 | 434684.235 | 4173219.155 | E60 | 434696.512 | 4173224.300 |
| E61 | 434701.263 | 4173232.893 | E62 | 434706.724 | 4173243.443 | E63 | 434717.445 | 4173254.356 |
| E64 | 434721.007 | 4173266.747 | E65 | 434723.260 | 4173283.575 | E66 | 434727.461 | 4173300.100 |
| E67 | 434733.378 | 4173305.794 | E68 | 434729.907 | 4173318.947 | E69 | 434726.477 | 4173323.148 |
| E70 | 434723.702 | 4173331.142 | E71 | 434720.498 | 4173335.550 | E72 | 434716.011 | 4173335.473 |
| E73 | 434712.760 | 4173342.304 | E74 | 434712.914 | 4173351.548 | E75 | 434716.811 | 4173358.919 |
| E76 | 434723.664 | 4173359.268 | E77 | 434728.948 | 4173358.738 | E78 | 434735.128 | 4173354.641 |
| E79 | 434737.426 | 4173350.663 | E80 | 434758.475 | 4173352.138 | E81 | 434800.446 | 4173358.475 |
| E82 | 434843.660 | 4173371.397 | E83 | 434881.155 | 4173380.039 | E84 | 434902.254 | 4173451.744 |
| E85 | 434907.245 | 4173461.623 | E86 | 434925.007 | 4173477.263 | E87 | 434939.276 | 4173470.702 |
| E88 | 434963.429 | 4173476.030 | E89 | 434965.863 | 4173472.683 | E90 | 434985.590 | 4173475.009 |
| E91 | 435005.323 | 4173478.010 | E92 | 435032.303 | 4173482.426 | E93 | 435070.842 | 4173486.245 |
| E94 | 435097.867 | 4173491.780 | E95 | 435113.075 | 4173491.789 | E96 | 435144.673 | 4173509.436 |
| E97 | 435152.974 | 4173513.325 | E98 | 435171.775 | 4173511.741 | E99 | 435180.729 | 4173514.793 |
| E100 | 435197.276 | 4173514.854 | E101 | 435199.104 | 4173524.740 | E102 | 435207.112 | 4173519.232 |
| E103 | 435211.840 | 4173504.839 | E104 | 435214.618 | 4173487.058 | E105 | 435232.224 | 4173469.323 |
| E106 | 435255.421 | 4173459.366 | E107 | 435292.571 | 4173448.602 | E108 | 435313.551 | 4173442.057 |
| E109 | 435335.292 | 4173442.724 | E110 | 435362.459 | 4173449.870 | E111 | 435391.093 | 4173456.325 |
| E112 | 435418.402 | 4173470.051 | E113 | 435441.549 | 4173474.746 | E114 | 435453.473 | 4173484.603 |
| E115 | 435459.720 | 4173505.616 | E116 | 435468.969 | 4173523.475 | E117 | 435488.695 | 4173520.899 |
| E118 | 435514.819 | 4173478.635 | E119 | 435514.727 | 4173471.284 | E120 | 435510.700 | 4173445.839 |
| E121 | 435517.127 | 4173410.740 | E122 | 435525.399 | 4173380.736 | E123 | 435538.192 | 4173349.013 |
| E124 | 435539.074 | 4173343.771 | E125 | 435535.829 | 4173326.784 | E126 | 435544.614 | 4173308.534 |
| E127 | 435554.936 | 4173291.423 | E128 | 435542.850 | 4173271.425 | E129 | 435539.346 | 4173258.014 |
| E130 | 435533.182 | 4173233.436 | E131 | 435527.893 | 4173212.665 | E132 | 435503.263 | 4173191.534 |
| E133 | 435495.548 | 4173176.514 | E134 | 435490.798 | 4173174.989 | E135 | 435487.180 | 4173175.906 |
| E136 | 435474.383 | 4173165.198 | E137 | 435462.979 | 4173158.221 | E138 | 435447.852 | 4173149.896 |
| E139 | 435436.866 | 4173138.027 | E140 | 435431.454 | 4173129.782 | E141 | 435428.150 | 4173122.282 |
| E142 | 435431.081 | 4173111.310 | E143 | 435434.969 | 4173101.286 | E144 | 435434.987 | 4173088.408 |
| E145 | 435436.314 | 4173077.230 | E146 | 435433.441 | 4173071.743 | E147 | 435424.455 | 4173063.894 |
| E148 | 435410.283 | 4173033.793 | E149 | 435414.893 | 4173006.055 | E150 | 435411.871 | 4172995.983 |
| E151 | 435403.844 | 4172985.300 | E152 | 435390.741 | 4172966.935 | E153 | 435378.916 | 4172952.564 |
| E154 | 435366.124 | 4172936.522 | E155 | 435356.769 | 4172938.776 | E156 | 435350.551 | 4172935.345 |
| E157 | 435349.714 | 4172930.940 | E158 | 435348.319 | 4172922.148 | E159 | 435348.204 | 4172915.565 |
| E160 | 4353[illegible].974 | 4172908.609 | E161 | 435349.906 | 4172895.546 | E162 | 435362.851 | 4172897.473 |
| E163 | 435374.364 | 4172871.594 | E164 | 435383.630 | 4172854.882 | E165 | 435392.390 | 4172827.626 |
| E166 | 435388.331 | 4172816.068 | E167 | 435378.417 | 4172799.946 | E168 | 435370.836 | 4172792.206 |
| E169 | 435350.089 | 4172775.231 | E170 | 435337.574 | 4172753.613 | E171 | 435332.012 | 4172747.468 |
| E172 | 435333.626 | 4172735.201 | E173 | 435338.390 | 4172706.356 | E174 | 435340.277 | 4172688.954 |
| E175 | 435329.546 | 4172671.854 | E176 | 435316.876 | 4172669.933 | E177 | 435310.297 | 4172663.845 |
| E178 | 435297.042 | 4172663.404 | E179 | 435284.746 | 4172655.560 | E180 | 435283.142 | 4172664.804 |
| E181 | 435264.086 | 4172676.774 | E182 | 435252.347 | 4172672.773 | E183 | 435244.309 | 4172674.686 |
| E184 | 435233.674 | 4172676.718 | E185 | 435217.149 | 4172691.156 | E186 | 435219.884 | 4172696.055 |
| E187 | 435223.526 | 4172705.005 | E188 | 435201.063 | 4172714.199 | E189 | 435192.553 | 4172711.341 |
| E190 | 435191.833 | 4172718.771 | E191 | 435192.249 | 4172726.817 | E192 | 435195.040 | 4172738.850 |
| E193 | 435182.771 | 4172742.989 | E194 | 435177.087 | 4172747.386 | E195 | 435181.536 | 4172762.666 |
| E196 | 435164.941 | 4172778.879 | E197 | 435150.113 | 4172788.154 | E198 | 4351[illegible]3.290 | 4172788.371 |
| E199 | 435131.112 | 4172785.083 | E200 | 435118.102 | 4172777.648 | E201 | 435103.932 | 4172767.934 |
| E202 | 435085.841 | 4172751.612 | E203 | 435079.382 | 4172735.744 | E204 | 435080.289 | 4172713.270 |
| E205 | [illegible]83.972 | 4172708.078 | E206 | 435094.282 | 4172705.215 | E207 | 435096.896 | 4172680.678 |
| E208 | 435080.665 | 4172662.134 | E209 | 435079.879 | 4172637.472 | E210 | 435074.789 | 4172629.815 |
| E211 | 435043.756 | 4172598.391 | E212 | 435033.705 | 4172583.289 | E213 | 435029.091 | 4172572.383 |
| E214 | 435029.047 | 4172559.999 | E215 | 435031.195 | 4172553.407 | E216 | 435048.950 | 4172526.326 |
| E217 | 435056.855 | 4172506.379 | E218 | 435049.424 | 4172501.685 | E219 | 435038.147 | 4172503.263 |
| E220 | 43504[illegible].017 | 4172490.000 | E221 | 435026.194 | 4172490.038 | E222 | 435025.227 | 4172500.440 |
| E223 | 435022.312 | 4172505.151 | E224 | 435009.454 | 4172503.358 | E225 | 435003.187 | 4172496.833 |
| E226 | 434995.063 | 4172487.835 | E227 | 434989.647 | 4172481.698 | E228 | 434984.923 | 4172460.385 |
| E229 | 434978.221 | 4172455.557 | E230 | 434958.886 | 4172434.544 | E231 | 434951.226 | 4172419.891 |
| E232 | 434950.993 | 4172416.254 | E233 | 434938.870 | 4172401.835 | E234 | 434928.775 | 4172392.230 |
| E235 | 434923.340 | 4172392.114 | E236 | 434908.103 | 4172390.396 | E237 | 434906.507 | 4172396.167 |
| E238 | 434910.955 | 4172404.003 | E239 | 434909.793 | 4172408.549 | E240 | 434897.740 | 4172421.530 |
| E241 | 434881.714 | 4172423.792 | E242 | 434872.834 | 4172423.215 | E243 | 434855.228 | 4172425.661 |
| E244 | 434821.216 | 4172422.139 | E245 | 434806.171 | 4172423.503 | E246 | 434801.821 | 4172418.242 |
| E247 | 434788.482 | 4172417.605 | E248 | 434778.412 | 4172422.002 | E249 | 434758.381 | 4172430.840 |
| E250 | 434734.112 | 4172434.481 | E251 | 434706.485 | 4172422.384 | E252 | 434695.919 | 4172422.263 |
| E253 | 434685.762 | 4172427.476 | E254 | 434674.135 | 4172422.756 | E255 | 434649.816 | 4172404.458 |
| E256 | 434651.518 | 4172401.420 | E257 | 434661.143 | 4172397.479 | E258 | 434646.551 | 4172393.528 |
| E259 | 434642.089 | 4172389.747 | E260 | 434632.851 | 4172387.778 | E261 | 434629.823 | 4172399.113 |
| E262 | 434628.789 | 4172403.751 | E263 | 434612.238 | 4172410.523 | E264 | 434601.096 | 4172406.226 |
| E265 | 434588.043 | 4172413.555 | E266 | 434571.312 | 4172416.419 | E267 | 434563.440 | 4172402.620 |
| E268 | 434544.491 | 4172377.930 | E269 | 434520.958 | 4172345.468 | E270 | 434[illegible].586 | 4172338.261 |
| E271 | 434521.284 | 4172332.617 | E272 | 434510.899 | 4172323.376 | E273 | 434508.835 | 41723[illegible]5.357 |
| E274 | 434498.798 | 4172310.575 | E275 | 434495.837 | 4172315.439 | E276 | [illegible].022 | 4172328.456 |
| E277 | 434467.430 | 4172327.738 | E278 | 434463.514 | 4172317.059 | E279 | [illegible]58.563 | 4172307.964 |
| E280 | 434451.927 | 4172294.231 | E281 | 434447.588 | 4172288.141 | E282 | 434431.358 | 4172280.371 |
| E283 | 434428.380 | 4172279.320 | E284 | 434420.771 | 4172278.929 | E285 | 434419.316 | [illegible] |
| E286 | 434389.304 | 4172292.862 | E287 | 434392.394 | 4172295.662 | E288 | 434376.852 | [illegible] |
| E289 | 434364.752 | 4172288.518 | E290 | 434357.979 | 4172280.593 | E291 | 434349.803 | 4172273.444 |
| E292 | 434341.654 | 4172272.989 | E293 | 434332.[illegible] | 4172276.037 | E294 | 434318.355 | 4172290.597 |
| E295 | 434304.789 | 4172305.317 | E296 | 434299.454 | 4172312.604 | E297 | 434289.161 | 4172325.413 |
| E298 | 434290.552 | 4172331.375 | E299 | 434297.755 | 4172338.616 | E300 | 434296.295 | 4172343.015 |
| E301 | 434287.556 | 4172343.983 | E302 | 434280.539 | 4172337.212 | E303 | 434271.440 | 4172330.659 |
| E304 | 434255.885 | 4172338.914 | E305 | 434244.087 | 4172340.882 | E306 | 434217.628 | 4172393.774 |
| [illegible] | [illegible] | [illegible] | [illegible] | [illegible] | [illegible] | [illegible] | [illegible] | [illegible] |

ταγμένων κορυφών
αιγιαλού

| α/α | X | Ψ |
|---|---|---|
| 26 | 435 432.50 | 4 173 081.00 |
| 27 | 435 425.20 | 4 173 126.00 |
| 28 | 435 433.00 | 4 173 142.50 |
| 29 | 435 529.90 | 4 173 218.50 |
| 30 | 435 549.60 | 4 173 296.80 |
| 31 | 435 535.85 | 4 173 326.80 |
| 32 | 435 488.50 | 4 173 482.00 |
| 33 | 435 335.30 | 4 173 443.50 |
| 34 | 435 300.30 | 4 173 443.00 |
| 35 | 435 232.25 | 4 173 469.25 |
| 36 | 435 191.60 | 4 173 508.80 |
| 37 | 435 113.10 | 4 173 491.80 |
| 38 | 435 032.30 | 4 173 482.40 |
| 39 | 434 911.90 | 4 173 465.00 |
| 40 | 434 881.15 | 4 173 390.00 |
| 41 | 434 825.20 | 4 173 362.00 |
| 42 | 434 758.50 | 4 173 352.15 |
| 43 | 434 719.00 | 4 173 349.50 |
| 44 | 434 733.40 | 4 173 305.80 |
| 45 | 434 727.50 | 4 173 300.10 |
| 111 | 435 031.50 | 4 172 492.50 |

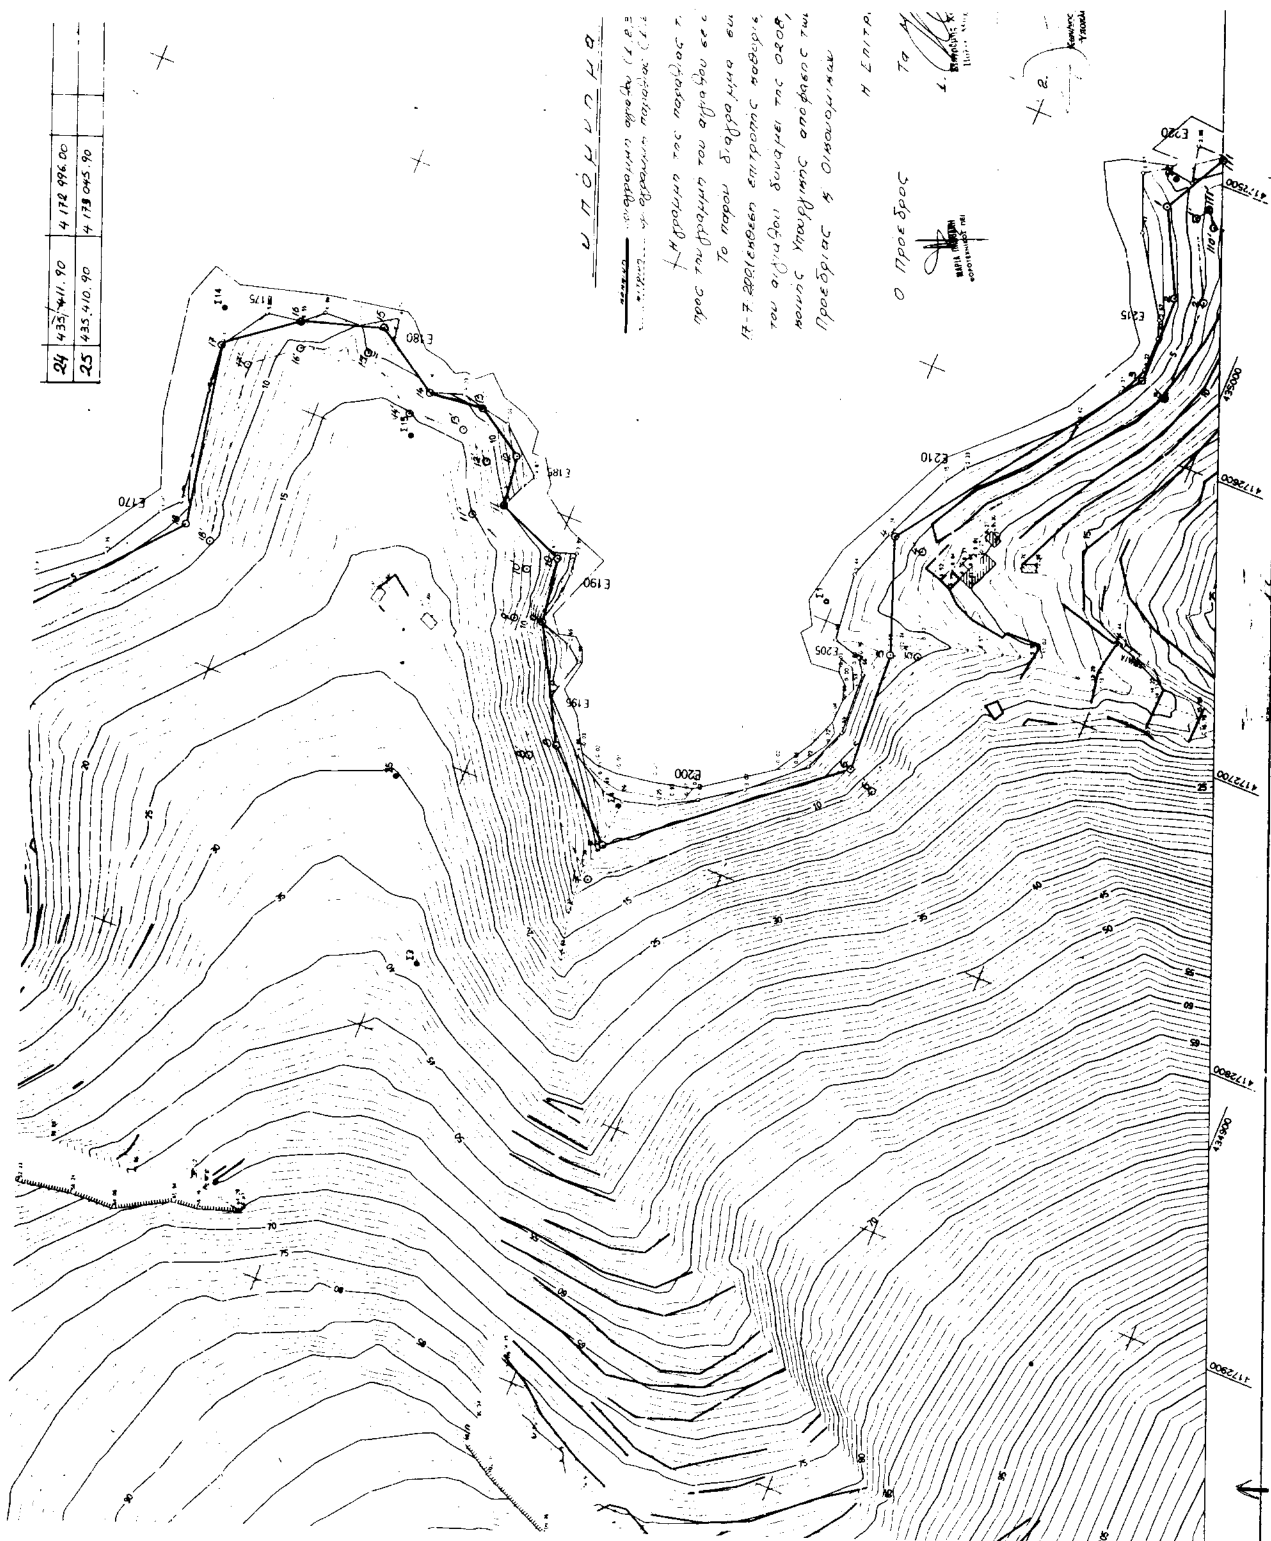

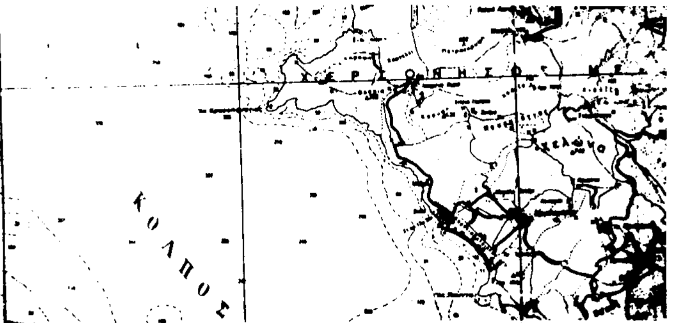
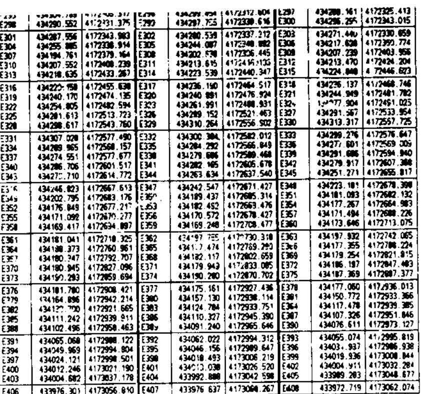
| | | | | | | | | |
|---|---|---|---|---|---|---|---|---|
| E295 | [illegible] | [illegible] | E296 | [illegible] | [illegible] | E297 | 434288.161 | 4172325.413 |
| E298 | 434290.552 | 4172331.375 | E299 | 434297.755 | 4172330.616 | E300 | 434296.295 | 4172343.015 |
| E301 | 434287.556 | 4172343.983 | E302 | 434280.539 | 4172337.212 | E303 | 434271.440 | 4172330.059 |
| E304 | 434255.885 | 4172338.914 | E305 | 434244.087 | 4172340.882 | E306 | 434217.638 | 4172390.774 |
| E307 | 434194.761 | 4172379.164 | E308 | 434202.578 | 4172336.445 | E309 | 434207.239 | 4172403.956 |
| E310 | 434207.552 | 4172408.239 | E311 | 434213.615 | 4172416.133 | E312 | 434213.470 | 4172424.204 |
| E313 | 434218.635 | 4172433.267 | E314 | 434223.539 | 4172440.347 | E315 | 434224.888 | 4172446.623 |
| E316 | 434223.158 | 4172455.638 | E317 | 434236.150 | 4172464.517 | E318 | 434236.137 | 4172468.746 |
| E319 | 434240.170 | 4172474.135 | E320 | 434240.881 | 4172476.924 | E321 | 434244.949 | 4172481.782 |
| E322 | 434254.805 | 4172482.594 | E323 | 434261.991 | 4172488.931 | E324 | 434277.904 | 4172491.025 |
| E325 | 434281.613 | 4172513.723 | E326 | 434289.152 | 4172521.463 | E327 | 434291.567 | 4172533.954 |
| E328 | 434298.617 | 4172543.760 | E329 | 434310.264 | 4172556.502 | E330 | 434313.317 | 4172557.725 |
| E331 | 434307.028 | 4172577.490 | E332 | 434300.384 | 4172582.012 | E333 | 434299.276 | 4172576.647 |
| E334 | 434289.965 | 4172568.157 | E335 | 434284.292 | 4172566.849 | E336 | 434277.601 | 4172569.009 |
| E337 | 434274.551 | 4172577.677 | E338 | 434279.686 | 4172589.468 | E339 | 434291.686 | 4172594.940 |
| E340 | 434286.706 | 4172601.517 | E341 | 434282.165 | 4172605.678 | E342 | 434279.917 | 4172607.388 |
| E343 | 434272.710 | 4172614.772 | E344 | 434263.634 | 4172637.540 | E345 | 434251.271 | 4172655.817 |
| E346 | 434246.823 | 4172667.613 | E347 | 434242.547 | 4172671.427 | E348 | 434223.181 | 4172678.398 |
| E349 | 434202.795 | 4172683.176 | E350 | 434189.437 | 4172685.314 | E351 | 434181.083 | 4172682.132 |
| E352 | 434176.849 | 4172677.217 | E353 | 434182.452 | 4172663.476 | E354 | 434177.267 | 4172664.983 |
| E355 | 434171.092 | 4172670.277 | E356 | 434170.572 | 4172678.427 | E357 | 434171.494 | 4172688.226 |
| E358 | 434169.417 | 4172694.897 | E359 | 434169.248 | 4172708.477 | E360 | 434173.646 | 4172713.075 |
| E361 | 434181.041 | 4172718.325 | E362 | 434197.725 | 4172730.318 | E363 | 434197.932 | 4172742.065 |
| E364 | 434188.373 | 4172760.961 | E365 | 434187.474 | 4172769.293 | E366 | 434177.355 | 4172788.224 |
| E367 | 434180.247 | 4172792.707 | E368 | 434182.117 | 4172802.659 | E369 | 434179.254 | 4172821.815 |
| E370 | 434180.945 | 4172827.096 | E371 | 434179.943 | 4172833.085 | E372 | 434186.197 | 4172847.483 |
| E373 | 434190.293 | 4172859.694 | E374 | 434190.280 | 4172870.702 | E375 | 434187.369 | 4172887.377 |
| E376 | 434181.780 | 4172908.421 | E377 | 434175.161 | 4172927.436 | E378 | 434177.060 | 4172936.013 |
| E379 | 434164.896 | 4172942.214 | E380 | 434157.130 | 4172938.114 | E381 | 434150.772 | 4172933.366 |
| E382 | 434127.700 | 4172921.665 | E383 | 434124.784 | 4172933.751 | E384 | 434117.478 | 4172939.385 |
| E385 | 434111.242 | 4172939.911 | E386 | 434110.327 | 4172945.390 | E387 | 434107.326 | 4172951.846 |
| E388 | 434102.496 | 4172958.463 | E389 | 434091.240 | 4172965.646 | E390 | 434076.611 | 4172973.127 |
| E391 | 434065.068 | 4172988.122 | E392 | 434062.022 | 4172994.312 | E393 | 434055.074 | 4172995.819 |
| E394 | 434049.969 | 4172994.804 | E395 | 434046.156 | 4172989.647 | E396 | 434034.937 | 4172986.938 |
| E397 | 434024.121 | 4172998.501 | E398 | 434018.493 | 4173006.219 | E399 | 434019.936 | 4173008.844 |
| E400 | 434012.246 | 4173021.190 | E401 | 434013.038 | 4173026.520 | E402 | 434004.911 | 4173032.284 |
| E403 | 434004.682 | 4173037.178 | E404 | 433992.888 | 4173042.598 | E405 | 433989.283 | 4173048.677 |
| E406 | 433976.301 | 4173056.810 | E407 | 433976.637 | 4173060.267 | E408 | 433972.719 | 4173062.074 |

## ΥΠΟΜΝΗΜΑ

-Το διάγραμμα είναι πλήρως εξηρτημένο από το Κρατικό Τριγωνομετρικό Δίκτυο. Εχρησιμοποιήθησαν τα Τριγωνομετρικά 210 52 Ν. ΚΥΡΑ (στάσεις οργάνου) και 210 46 ΔΩΡΟΥΣΑ, 203 103 ΣΠΑΛΑΘΟΝΗΣΙ (σκοπεύσεις), τα οποία ανήκουν στο Φ.Χ. 1:50000 ΜΕΘΑΝΑ τα δύο πρώτα και στο Φ.Χ. 1:50000 ΑΥΓΟΥΡΙΟΝ το τρίτο (DATUM ΔΙΟΝΥΣΟΥ, ελλειψοειδές GRS 80, προβολή UTM) με αρχή συντεταγμένων Φο=0 και Λο=24 (Κεντρ. Μεσημβρ.) και συντελεστή κλίμακος 0.9996. (Ο μέσος συντελεστής διά την περιοχή της αποτυπώσεως υπελογίσθει σε 0.9996528)

-Τα εμβαδά και τα μήκη των πλευρών της ιδιοκτησίας υπελογίσθησαν αναλυτικά από τις συντεταγμένες των κορυφών.

-Το εμβαδόν σε προβολή ΗΑΤΤ (ελλειψοειδές BESSEL), το οποίο χρησιμοποιείται συνηθέστερον είναι Ε = 594987.43/0.9996522872 = 595400.80 m2. Διά τον υπολογισμό του εμβαδού ελήφθει ως όριο η νοητή πολυγωνική, η περιβάλουσα την υπάρχουσα παντός είδους βλάστηση (κατ'εκτίμηση το όριο αναβάσεως του χειμερίου κύματος). Το οριστικό εμβαδόν θα προκύψει μετά τον καθορισμό αρμοδίως της γραμμής του αιγιαλού από τις διοικητικές αρχές.

Διά τον καθορισμό των κορυφών του ως άνω αιγιαλού, ελήφθησαν τα ακρότατα εκείνα σημεία, όπου ο σταχοφόρος ήτο δυνατόν να προσεγγίσει με ασφάλεια (έστω και εάν πέραν αυτών υπήρχε ακόμη βλάστηση). Σε πολύ περιορισμένα σημεία της ακτογραμμής, τα οποία ήσαν απρόσιτα, έγινε ψηφιοποίηση του διαγράμματος της ΓΥΣ και στην συνέχεια μετατροπή των στο χρησιμοποιηθέν σύστημα συντεταγμένων

-Η επιλογή του συγκεκριμένου προβολικού συστήματος έγινε μετά από την διαπίστωση από τον υπογράφοντα και την επιβεβαίωση από την ΓΥΣ, ότι τα χρησιμοποιηθέντα Τριγωνομετρικά στην προβολή ΗΑΤΤ, λόγω παλαιών μεθόδων μετρήσεων και επιλύσεως, παρουσιάζουν αποκλίσεις στις χορηγούμενες συντεταγμένες της τάξεως των 2 μέτρων και πλέον. Επίσης παρατηρήθησαν μικρές αποκλίσεις από την πραγματικότητα, στα διαγράμματα της ΓΥΣ κλίμακος 1:5000 τα οποία αποτυπώνουν την περιοχή και απεδόθησαν με τις αποκλίνουσες συντεταγμένες.

-Τα όρια υπεδείχθησαν επί τόπου εις τον μηχανικό από τους ιδιοκτήτες.

## ΥΠΟΜΝΗΜΑ ΧΡΗΣΙΜΟΠΟΙΗΘΕΝΤΩΝ ΣΥΜΒΟΛΙΣΜΩΝ

Δ Τριγωνομετρικό

Ο Στάση

-·— · Συρματόπλεγμα

—— Ξηρολιθιά

ππππ Φυσικό πρανές

Αμμώδες έδαφος

## ΔΗΛΩΣΗ Ν. 651/77

Ο υπογράφων την παρούσα μηχανικός δηλώνω, ότι η ιδιοκτησία με στοιχεία Ε1,Ε2,....Ε49,Ε50,Ε430,Ε429,....,Ε410,Ε409,Ε198,Ε199,...Ε1 έχει εμβαδόν 595400.80 m2, είναι άρτια και οικοδομήσιμη κατόπιν εγκρίσεως του αρμοδίου δασαρχείου, δεν υπάγεται στις διατάξεις του Ν. 1337/83 και δεν οφείλει εισφορά σε γη και χρήμα.

ΑΘΗΝΑΙ ΑΠΡ 2000
Ο ΜΗΧΑΝΙΚΟΣ

ΠΑΓΟΥΡΟΠΟΥΛΟΣ ΑΠ. ΓΕΩΡΓΙΟΣ
ΑΓΡ. ΤΟΠΟΓΡΑΦΟΣ ΜΗΧΑΝΙΚΟΣ
ΠΟΛΥΤΕΧΝΙΚΗΣ ΣΧΟΛΗΣ ΑΠΘ
ΜΕΛΟΣ Τ.Ε.Ε. Αριθ. Μητρώου 24114
ΚΥΠΡΟΥ 19 - ΠΑΠΑΓΟΥ ΤΗΛ. 6511494
...ΑΣ 8 - ΑΘΗΝΑΙ ΤΗΛ. 7739378

ΝΟΜΑΡΧΙΑ ΠΕΙΡΑΙΩΣ
Δ/ΝΣΗ ΤΕΧΝΙΚΩΝ ΥΠΗΡΕΣΙΩΝ

# ΤΟΠΟΓΡΑΦΙΚΟ ΔΙΑΓΡΑΜΜΑ

## ΚΑΘΟΡΙΣΜΟΥ ΟΡΙΩΝ ΑΙΓΙΑΛΟΥ - ΠΑΡΑΛΙΑΣ

ΠΕΡΙΟΧΗ ΝΗΣΟΣ ΚΥΡΑ
ΔΗΜΟΥ
ΝΟΜΟΥ ΠΕΙΡΑΙΩΣ

| ΑΝΑΔΟΧΟΣ ΜΕΛΕΤΗΤΗΣ | ΥΠΟΓΡΑΦΗ | Ο ΣΥΝΤΑΞΑΣ | ΗΜΕΡΟΜΗΝΙΑ ΣΥΝΤΑΞΑΣ | ΥΠΟΓΡΑΦΗ |
|---|---|---|---|---|
| | | ΠΑΓΟΥΡΟΠΟΥΛΟΣ ΓΕΩΡΓΙΟΣ | ΜΑΡΤΙΟΣ 2000 | |

| | | |
|---|---|---|
| ΕΛΕΓΧΟΣ | Επιβλέπων | ημερομηνία |
| | | υπογραφή |
| | Τμ. Μελετών | ημερομηνία |
| | | υπογραφή |
| ΘΕΩΡΗΣΗ | Δ/ΝΤΗΣ Τ.Υ. | ημερομηνία |

ΔΙΑΝΟΜΗ ΠΙΝΑΚΙΔΩΝ

ΤΡΙΓΩΝΟΜΕΤΡΙΚΗ ΕΞΑΡΤΗΣΗ : ΕΓΣΑ 87
ΥΨΟΜΕΤΡΙΚΗ ΑΦΕΤΗΡΙΑ : Μ.Σ.Θ.
ΜΕΘΟΔΟΣ ΑΠΟΤΥΠΩΣΗΣ : ΟΡΘΟΓΩΝΙΕΣ ΣΥΝΤΕΤΑΓΜΕΝΕΣ
ΧΡΟΝΟΛΟΓΙΑ ΑΠΟΤΥΠΩΣΗΣ : ΜΑΡΤΙΟΣ 2000

ΚΛΙΜΑΚΑ 1:1000
ΙΣΟΔΙΑΣΤΑΣΗ 1.00

ΑΡ. ΣΧΕΔΙΟΥ

435400

4172500

435300

...μα επιτροπής

...ράλου (1,2,3,..........109,110,111)
...ραλίας (1',2',3'.....109',110',111')

...αραλίας τίθεται παράλληλα
...αλού σε απόσταση 10.00μ
...ημα συνοδεύει την απο...
...ς καθορισμού των ορίων
της 0208/181/26-4-1982
φάσης των υπογραφών
...ικών.

Η ΕΠΙΤΡΟΠΗ

Τα Μέλη

1.

2.

Κων/νος Π. Λεοντάρας
Υποπλοίαρχος Λ.Σ.

435200

435100

4172400

ΑΡΧΕΙΟ: 1000.FPL

Αριθ. 232 (2)

Κήρυξη αναδασωτέας έκτασης 3,3 στρεμμάτων, που βρίσκεται στη θέση «ΖΕΛΙΑΝΙΤΣΑ» Δημοτικού διαμερίσματος Ανθούσας περιφέρειας Δήμου Πάργας του Ν. Πρέβεζας.

Ο ΓΕΝΙΚΟΣ ΓΡΑΜΜΑΤΕΑΣ
ΠΕΡΙΦΕΡΕΙΑΣ ΗΠΕΙΡΟΥ

Έχοντας υπόψη :

1. Το άρθρὸ 117 παρ. 3 του Συντάγματος

2. Τις διατάξεις :

α) Του Ν.Δ. 532/70 «περί Διοικητικής Αποκέντρωσης».

β) Του Ν. 998/79 «περί Προστασίας των Δασών και Δασικών εν γένει εκτάσεων της χώρας» και συγκεκριμένα :

1. Του άρθρ. 41 παρ. 1 και

2. Του άρθρ. 38 παρ. 1.

γ) Του Ν. 2503/97 «Διοίκηση-Οργάνωση-Στελέχωση της περιφέρειας κ.λ.π.».

3. Τις 160417/8.7.1980 και 182447/24.9.1980 Διαταγές του Υπ. Γεωργίας.

4. Την 162/25.1.2002 πρόταση της Διεύθυνσης Δασών Πρέβεζας, για κήρυξη αναδασωτέας της αναφερόμενης στο θέμα έκτασης, αποφασίζουμε:

Κηρύσσουμε αναδασωτέα, με σκοπό τη δημιουργία προστατευτικού και αισθητικού δάσους, την έκταση των 3,3 στρεμμάτων, που βρίσκεται στη θέση «ΖΕΛΙΑΝΙΤΣΑ» Δημοτικού διαμερίσματος Ανθούσας περιφέρειας Δήμου Πάργας του Ν. Πρέβεζας και προσδιορίζεται από τα στοιχεία 1-2-3-4-5-6-7-8-9-10-11-12-13-14-15-16-17-18-19-1, όπως φαίνονται στο συνημμένο διάγραμμα, το οποίο αποτελεί αναπόσπαστο μέρος της απόφασης αυτής και έχει όρια :

ΑΝΑΤΟΛΙΚΑ : Δασική έκταση

ΔΥΤΙΚΑ : Αγροτικός δρόμος

ΒΟΡΕΙΑ : Αγροτικός δρόμος

ΝΟΤΙΑ : Αγροτικός δρόμος και αναδασωτέα έκταση

Η απόφαση αυτή να δημοσιευθεί στην Εφημερίδα της Κυβερνήσεως.

Ιωάννινα, 1 Φεβρουαρίου 2002

Ο Γενικός Γραμματέας Περιφέρειας
ΒΑΣ. ΜΗΤΣΕΛΟΣ

ΕΛΛΗΝΙΚΗ ΔΗΜΟΚΡΑΤΙΑ
ΠΕΡΙΦΕΡΕΙΑ ΗΠΕΙΡΟΥ
ΓΕΝΙΚΗ Δ/ΝΣΗ ΠΕΡΙΦΕΡΕΙΑΣ
Δ/ΝΣΗ ΔΑΣΩΝ Ν. ΠΡΕΒΕΖΑΣ


Ανήκει στην αριθ 232 / 1 - 2 - 2002 απόφαση του κ. Γενικού Γραμματέα Περιφέρειας Ηπείρου

## ΤΟΠΟΓΡΑΦΙΚΟ ΔΙΑΓΡΑΜΜΑ

Αναδασωτέας έκτασης στη θέση «ΖΕΛΙΑΝΙΤΣΑ» στην περιφέρεια του Δημοτικού διαμερίσματος Ανθούσας του Δήμου Πάργας Νομού Πρέβεζας
ΚΛΙΜΑΚΑ 1: 1. 500


ΕΘΝΙΚΟ ΤΥΠΟΓΡΑΦΕΙΟ
Για τεχνικούς λόγους στο σχεδιάγραμμο έγινε σμίκρυνση κατά ποσοστό 78 %

| ΣΤΟΙΧΕΙΑ ΤΟΠΟΓΡΑΦΙΚΟΥ ΔΙΑΓΡΑΜΜΑΤΟΣ | | |
|---|---|---|
| ΠΛΕΥΡΑ | ΜΗΚΟΣ m | ΑΖΙΜΟΥΘΙΟ grads |
| 1-2 | 30,0 | 303,5 |
| 2-3 | 11,5 | 293,0 |
| 3-4 | 16,0 | 336,0 |
| 4-5 | 8,7 | 317,0 |
| 5-6 | 24,0 | 294,0 |
| 6-7 | 24,0 | 308,0 |
| 7-8 | 15,0 | 279,0 |
| 8-9 | 14,1 | 261,0 |
| 9-10 | 14,7 | 274,0 |
| 10-11 | 12,3 | 108,5 |
| 11-12 | 11,7 | 129,5 |
| 12-13 | 16,4 | 128,0 |
| 13-14 | 3,5 | 92,3 |
| 14-15 | 5,7 | 105,0 |
| 15-16 | 11,5 | 102,5 |
| 16-17 | 35,6 | 108,0 |
| 17-18 | 7,2 | 128,0 |
| 18-19 | 13,6 | 62,5 |
| 19-1 | 44,5 | 68 |
| E=3,3 στρ. | | |

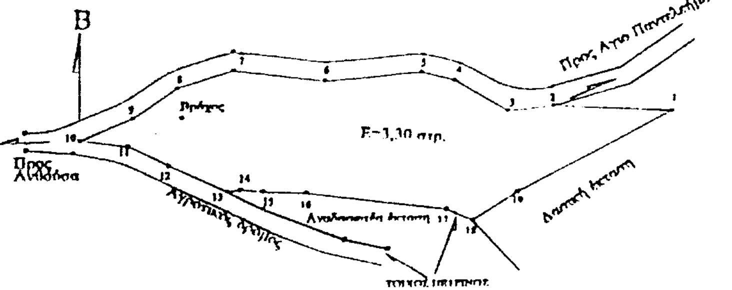


B

Απόσπασμα χάρτη κλίμακας 1: 5. 000

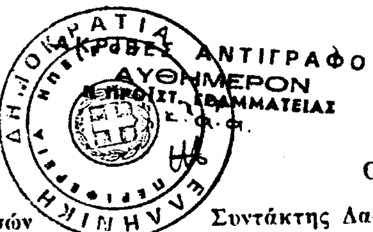

ΘΕΩΡΗΘΗΚΕ
Ιωάννινα 1 - 2 - 2002

Ο Γενικός Γραμματέας κ.α.α.

ΒΑΣΙΛΕΙΟΣ ΜΗΤΣΕΛΟΣ

Ο Διευθυντής Δασών

Ι. ΝΤΟΥΡΟΣ

ΑΚΡΙΒΕΣ ΑΝΤΙΓΡΑΦΟ
ΑΥΘΗΜΕΡΟΝ
Ο ΠΡΟΪΣΤ. ΓΡΑΜΜΑΤΕΙΑΣ
κ.α.α.

Ο Συντάκτης Δασολόγος

ΥΠΟΜΝΗΜΑ
1,2....19,1 Ορια εκτάσεως
Δρόμοι αμαξιτοί
Δρόμοι ημιονικοί